

PROGETTO ESECUTIVO

Recupero del Palazzo Stabile da adibire a sede comunale - 1° stralcio funzionale

Palazzo Stabile

NUOVA SEDE ISTITUZIONALE
COMUNE DI CAPACCIO PAESTUM
PROVINCIA DI SALERNO



Sindaco: Avv. Francesco Alfieri

RUP: Ing. Giovanni Vito Bello

Progettista: Arch. Gerardina Di Filippo


Progetto approvato con:

- ☐ Delibera di Consiglio Comunale
- ☐ Delibera di Giunta Comunale
- ☐ Determinazione Dirigenziale

n° _____ del ____/____/____



ELABORATO N°20 BIS
STATO DI FATTO I SISTEMAZIONE ESTERNA
PLANIMETRIA GENERALE E SEZIONI
SCALA 1:200

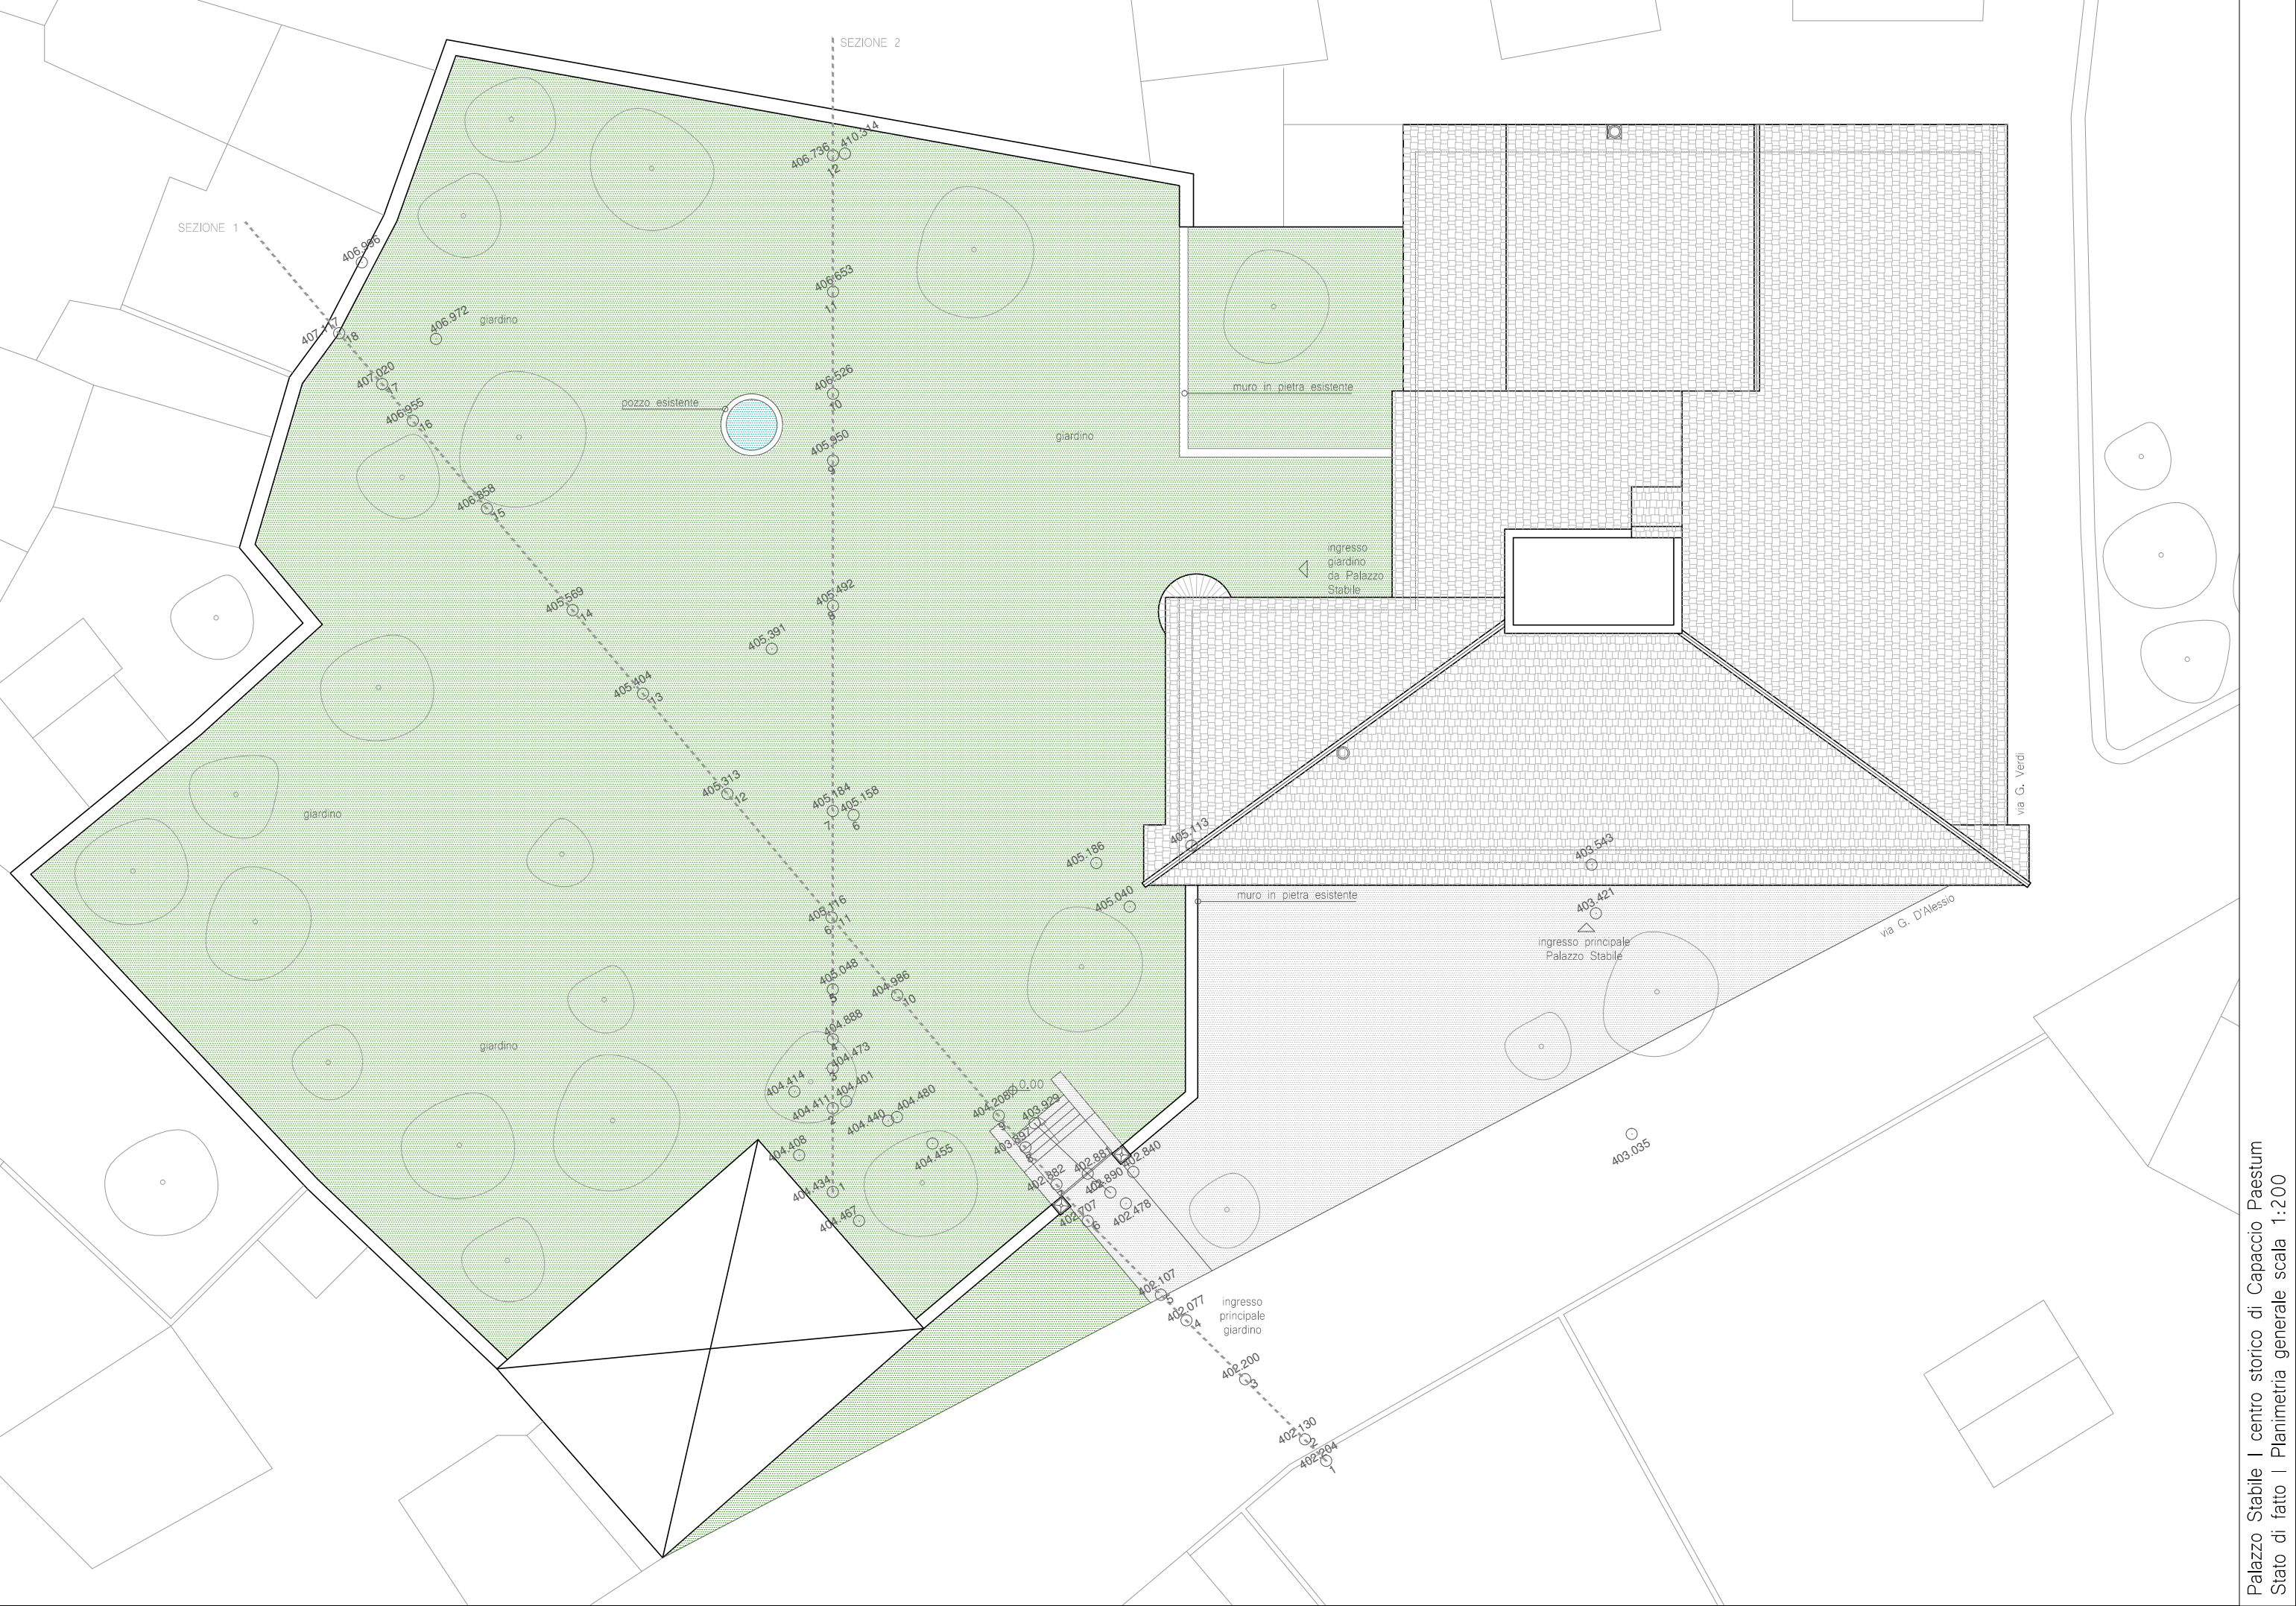

Palazzo Stabile I centro storico di Capaccio Paestum
Stato di fatto I Planimetria generale scala 1:200

