

LEGENDA

AMBITO INTERVENTO

LIMITE OPERA PUBBLICA E3-F5

FRESATURA SUPERFICIE ASFALTATA


RIMOZIONE SUPERFICIE ASFALTATA

PASSEGGIATA PEDONALE DI PROGETTO

RETE STADALE ASFALTATA

RETE STRADALE SU MISTO,PIESTRISCO,SABBIA E RESIDUI MISTI

LIMITE ARENILE CON STACCIONATA O ZONA VERDE

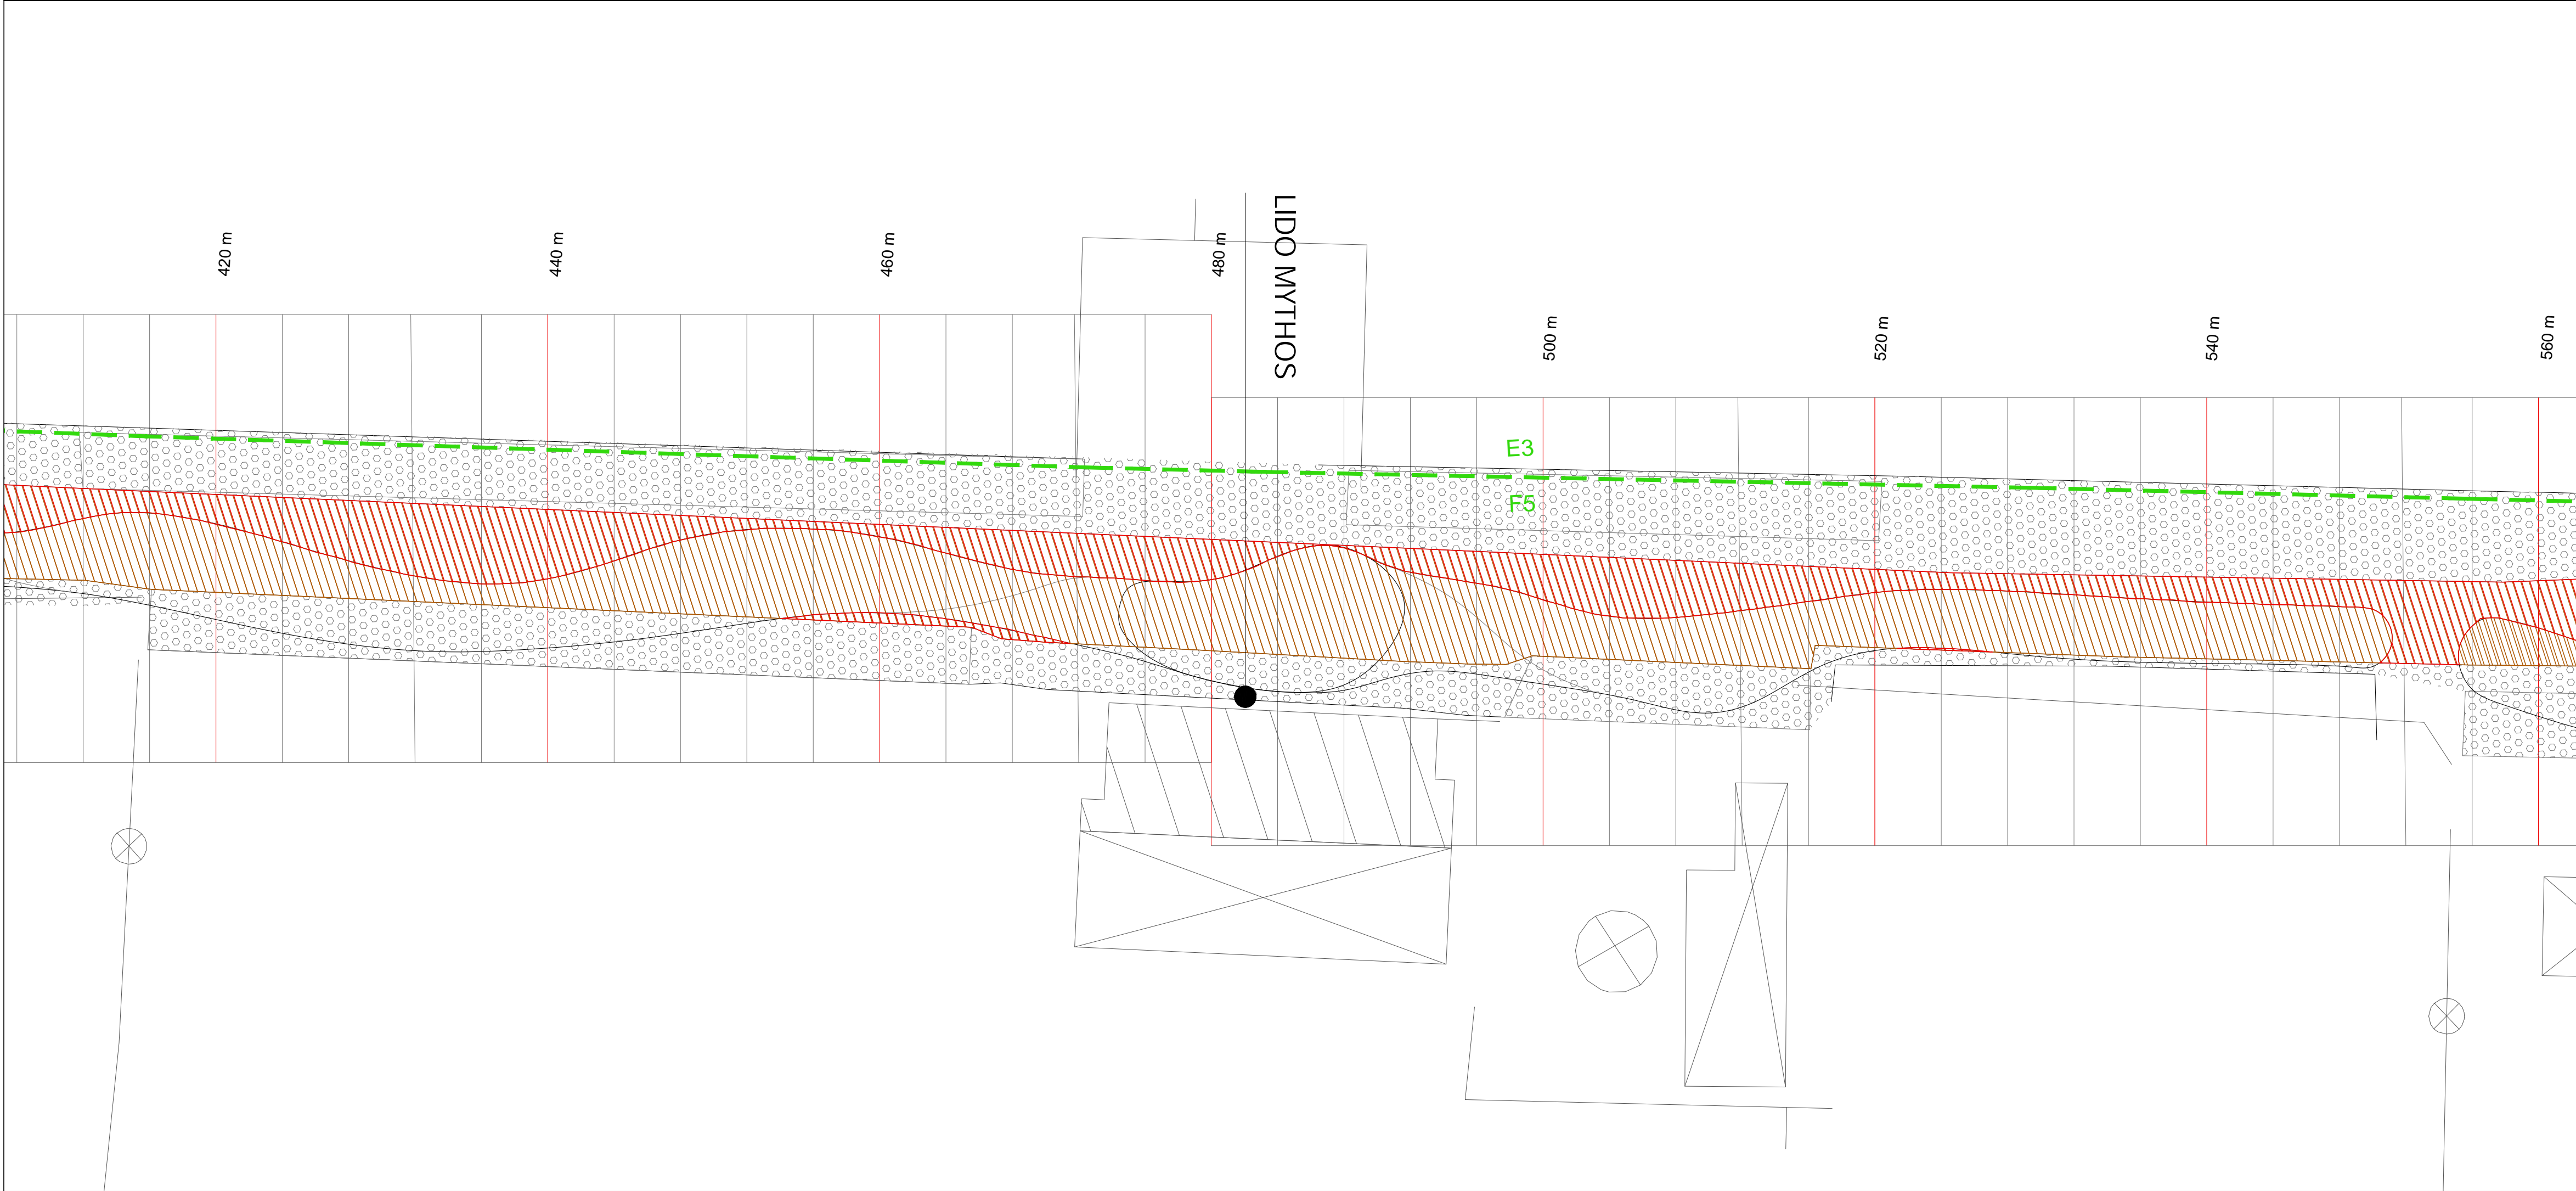

COMUNE DI CAPACCIO PAESTUM

RIQUALIFICAZIONE AMBIENTALE E MESSA IN SICUREZZA DELLA FASCIA LITORANEA

SECONDO STRALCIO FUNZIONALE -II LOTTO

Progetto definitivo approvato con
[] Delibera di CC [] Delibera di GC [] Determinazione Dirigenziale
n. ____ del ____/____/____

RUP- PROGETTISTA- SUPPORTO AL RUP
Ing. Giovanni Vito Bello
Arch. Luca Cerullo

Progettista: Ing. Federica Turi

SINDACO
Avv. Francesco Alfieri

VER. 1.0	VERSIONE INIZIALE	DATA ____/____/____
VER. N. X	NOTE DI VERSIONE	DATA VERSIONE

FASE PROGETTUALE
PROGETTO ESECUTIVO

ELABORATI
PLANIMETRIA RIMOZIONE STRATI SUPERFICIALI
BITUMINOSI.

DATA: SETTEMBRE 2021
SCALA: 1:250
CODICE FILE: dwg/SSE I/GR22

GR22.1