


LEGENDA

N

- AMBITO INTERVENTO
- LIMITE OPERA PUBBLICA E3-F5
- STRADA DI SERVIZIO PERMEABILE DI PROGETTO
- PIAZZOLA CARICO - SCARICO PERMEABILE DI PROGETTO
- PASSEGGIATA PEDONALE DI PROGETTO
- PAVIMENTAZIONE IN LEGNO
- LIMITE ARENILE CON STACCIONATA O ZONA VERDE
- FIBRA OTTICA
- TELECOM
- ENEL
- ILL. PUBBLICA
- FOGNATURA
- ATTRAVERSAMENTO

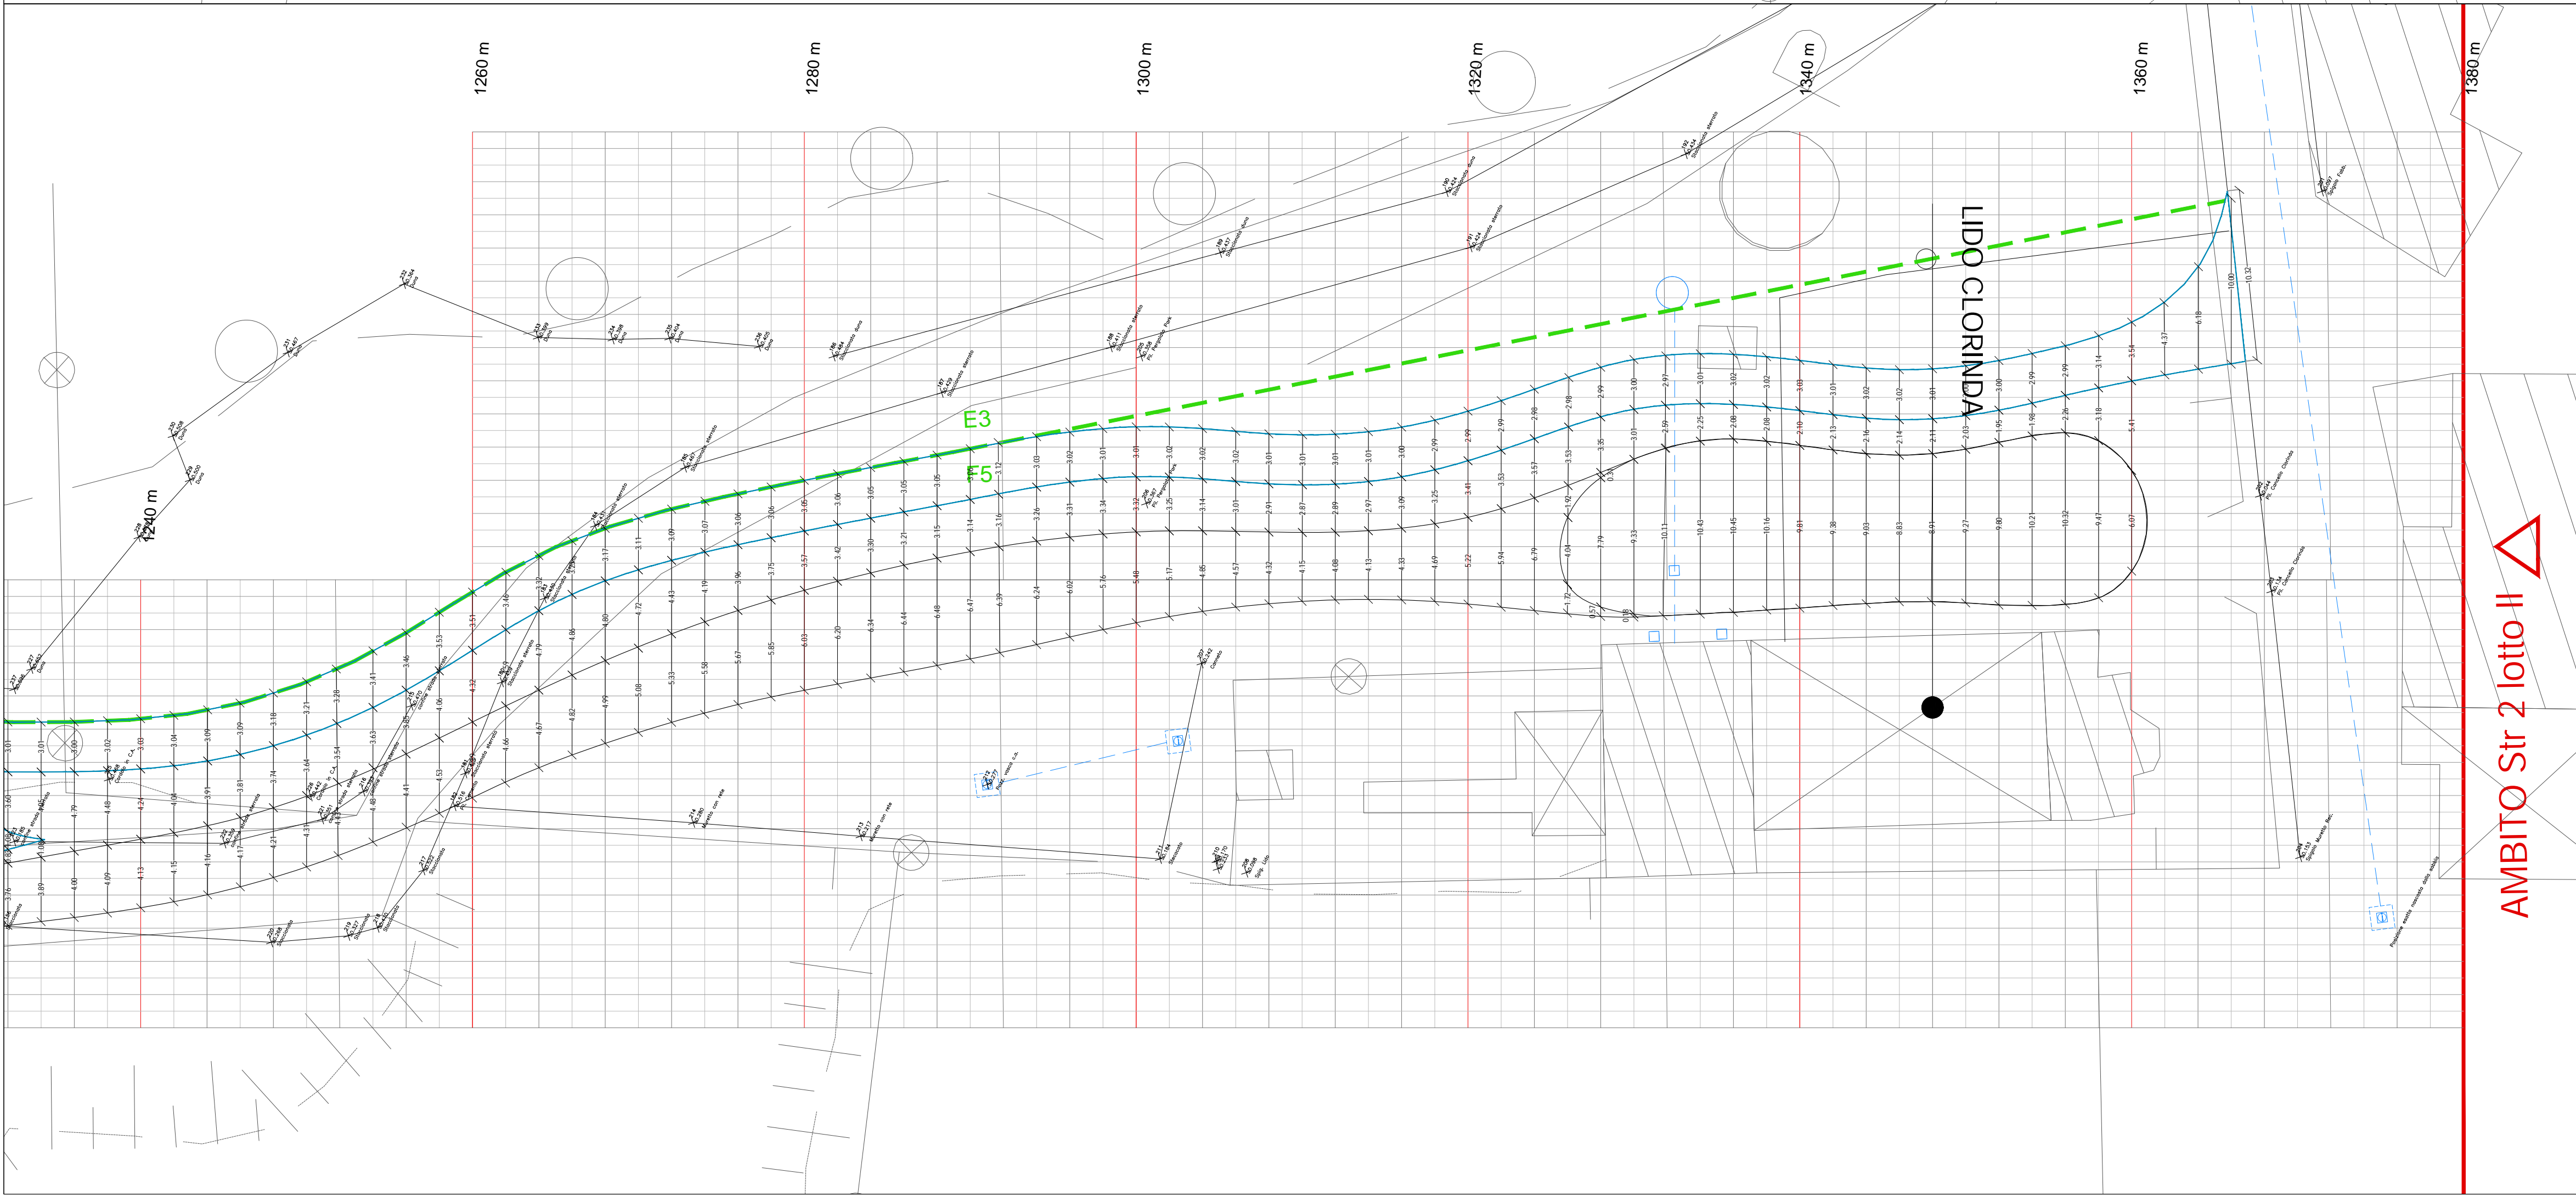

COMUNE DI CAPACCIO PAESTUM

RIQUALIFICAZIONE AMBIENTALE E MESSA IN SICUREZZA DELLA FASCIA LITORANEA

SECONDO STRALCIO FUNZIONALE -II LOTTO

Progetto definitivo approvato con
[] Delibera di CC [] Delibera di GC [] Determinazione Dirigenziale
n. ___ del ___/___/___

RUP- PROGETTISTA - SUPPORTO AL RUP
Ing. Giovanni Vito Gallo Arch. Luca Cerullo

Progettista: Ing. Federica Turi

SINDACO
Avv. Francesco Alfieri

VER. 1.0	VERSIONE INIZIALE	DATA ___/___/___
VER. N. X	NOTE DI VERSIONE	DATA VERSIONE

FASE PROGETTUALE
PROGETTO ESECUTIVO

ELABORATI
PLANIMETRIA STATO DI PROGETTO
QUOTE

DATA: SETTEMBRE 2021
SCALA: 1:250
CODICE FILE: dwg/SSE I/GR24

GR24.4