


STATO DI FATTO: PLANIMETRIA AREA D'INTERVENTO

LEGENDA

- N. 80 Loculi su 5 file esistenti e assegnati in concessione ventennale
- Cappelle Gentilizie esistenti
- Loculi esistenti
- Campo di inumazione esistente
- Stecche Ossari esistenti
- Cordolo in cls
- PERCORSI TATTILI

AREA OGGETTO D'INTERVENTO

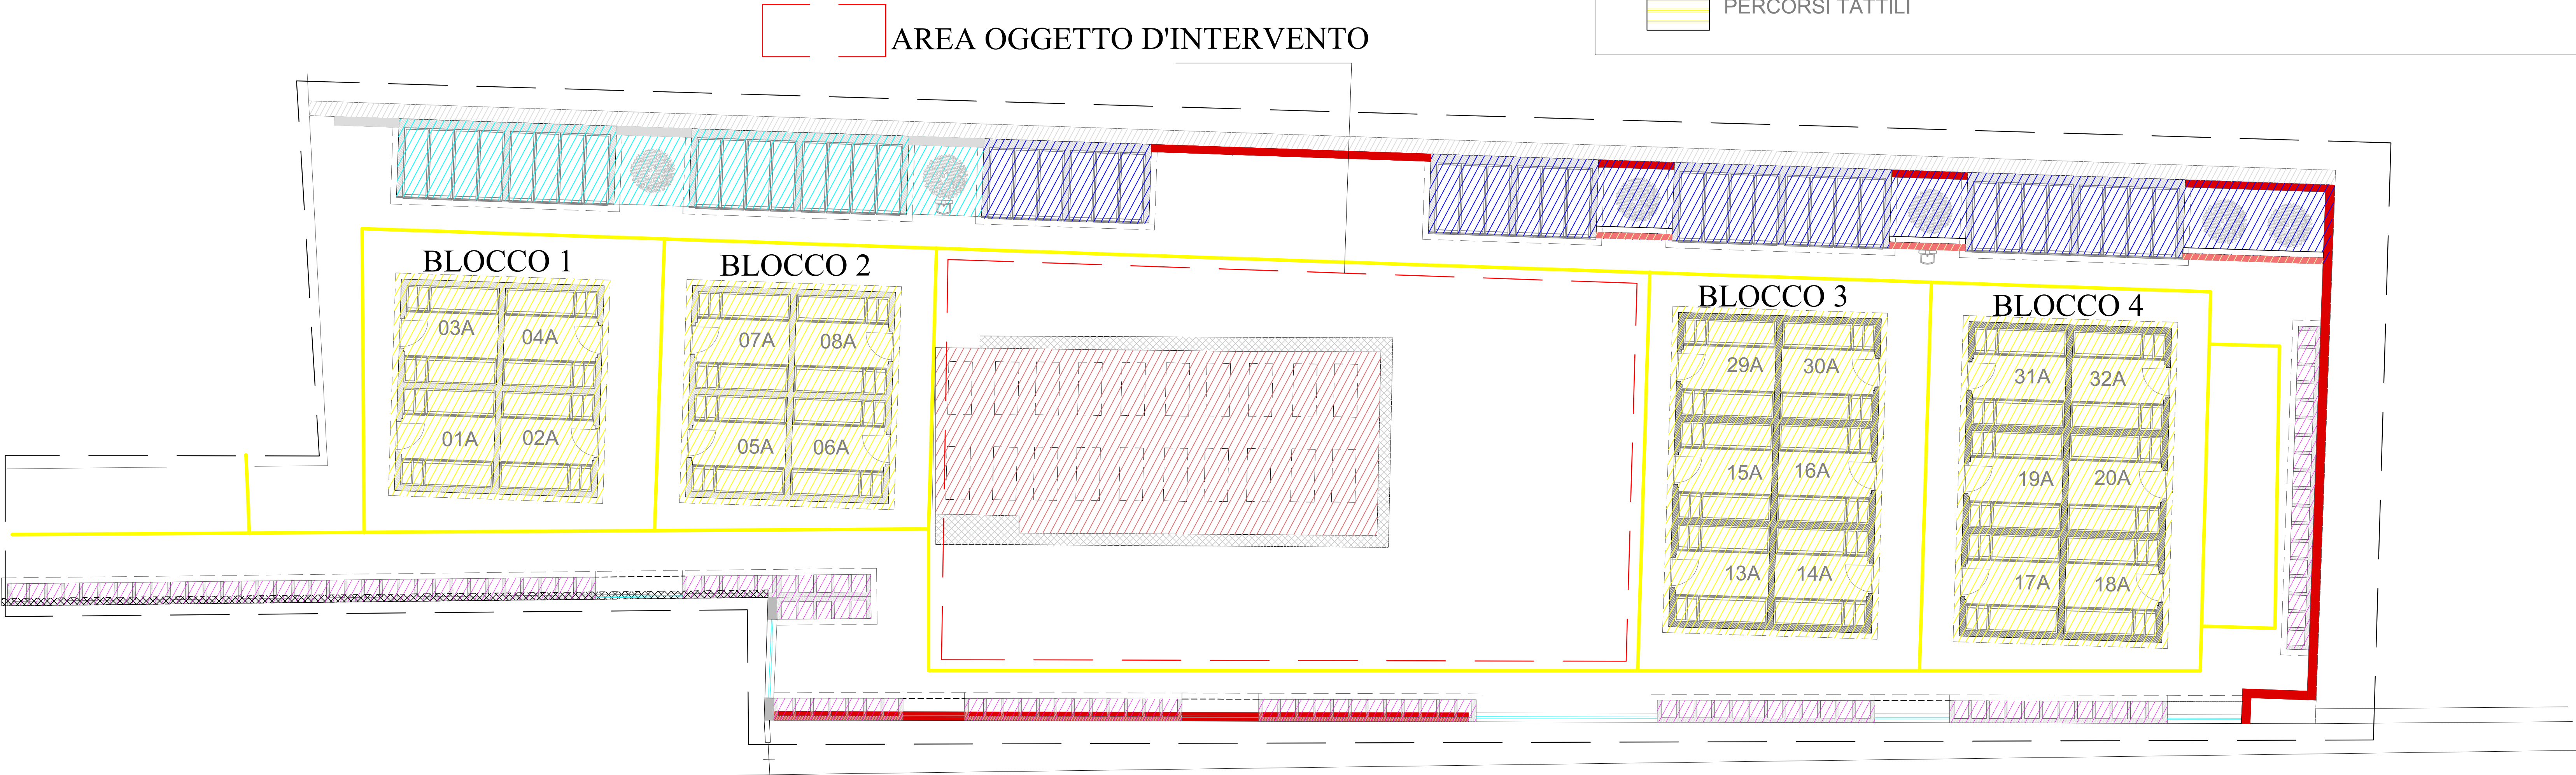

COMUNE DI CAPACCIO PAESTUM

LAVORI DI REALIZZAZIONE DI N. 2 BLOCCHI DI CAPPELLE E DI N. 2 STECCHE DI OSSARI NEL TERRAZZAMENTO "A" DEL CIVICO CIMITERO

PROGETTO ESECUTIVO

Elaborato	STATO DI FATTO: PLANIMETRIA AREA D'INTERVENTO		Scala
TAV. 05			1:100

PRIMA EMISSIONE		
Data	Rev.	Descrizione
ottobre 2022		
PROGETTISTA	DIREZIONE LAVORI	IL COLLAUDATORE
ING. CARMINE LANDI		

COMMITTENTE:	Verificato:	Visato:
COMUNE DI CAPACCIO PAESTUM AREA V		
RUP: AREA V ing. Carmine Greco	Approvato:	