


PROGETTO: PLANIMETRIA AREA D'INTERVENTO

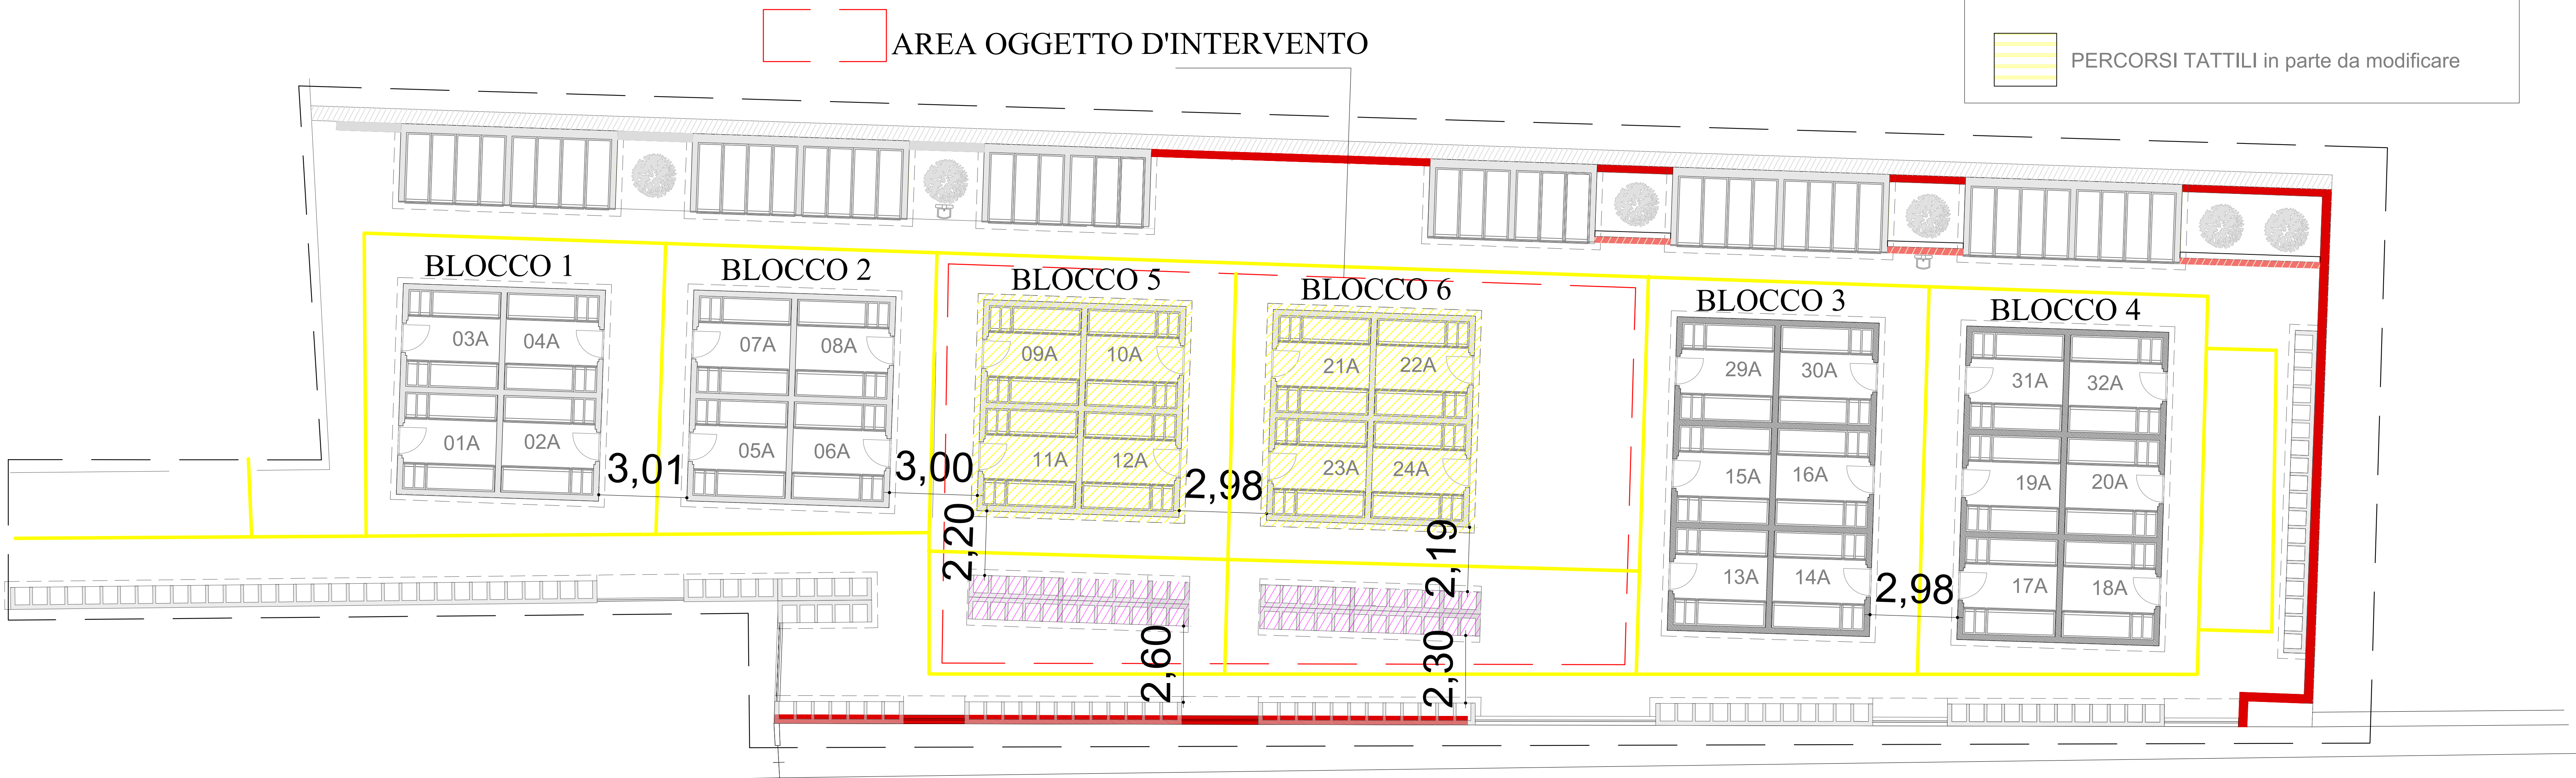

LEGENDA

- Cappelle Gentilizie n.2 da realizzare
- Stecche di Ossari 4 x 12 x 4 = 192 da realizzare
- PERCORSI TATTILI in parte da modificare



COMUNE DI CAPACCIO PAESTUM

LAVORI DI REALIZZAZIONE DI N. 2 BLOCCHI DI CAPPELLE E DI N. 2 STECCHE DI OSSARI NEL TERRAZZAMENTO "A" DEL CIVICO CIMITERO

PROGETTO ESECUTIVO

|           |   |  |       |
|-----------|---|--|-------|
| Elaborato | PROGETTO: PLANIMETRIA AREA D'INTERVENTO |  | Scala |
| TAV. 07   |   |  | 1:100 |

|                    |                  |                 |
|--------------------|------------------|-----------------|
| PRIMA EMISSIONE    |                  |                 |
| Data               | Rev.             | Redattore       |
| ottobre 2022       |                  |                 |
| PROGETTISTA        | DIREZIONE LAVORI | IL COLLAUDATORE |
| ING. CARMINE LANDI |                  |                 |

|                                      |             |         |
|--------------------------------------|-------------|---------|
| COMMITTENTE:                         | Verificato: | Visito: |
| COMUNE DI CAPACCIO PAESTUM<br>AREA V |             |         |
| RUP: AREA V ing. Carmine Greco       | Approvato:  |         |