
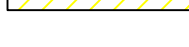
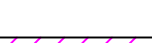


LEGENDA

	Cappelle Gentilizie n.2 da realizzare
	Stecche di Ossari 4 x 12 x 4 = 192 da realizzare
	PERCORSI TATTILI in parte da modificare

 Stecche di Ossari 4 x 12 x 4 = 192 da realizzare

 PERCORSI TATTILI in parte da modificare

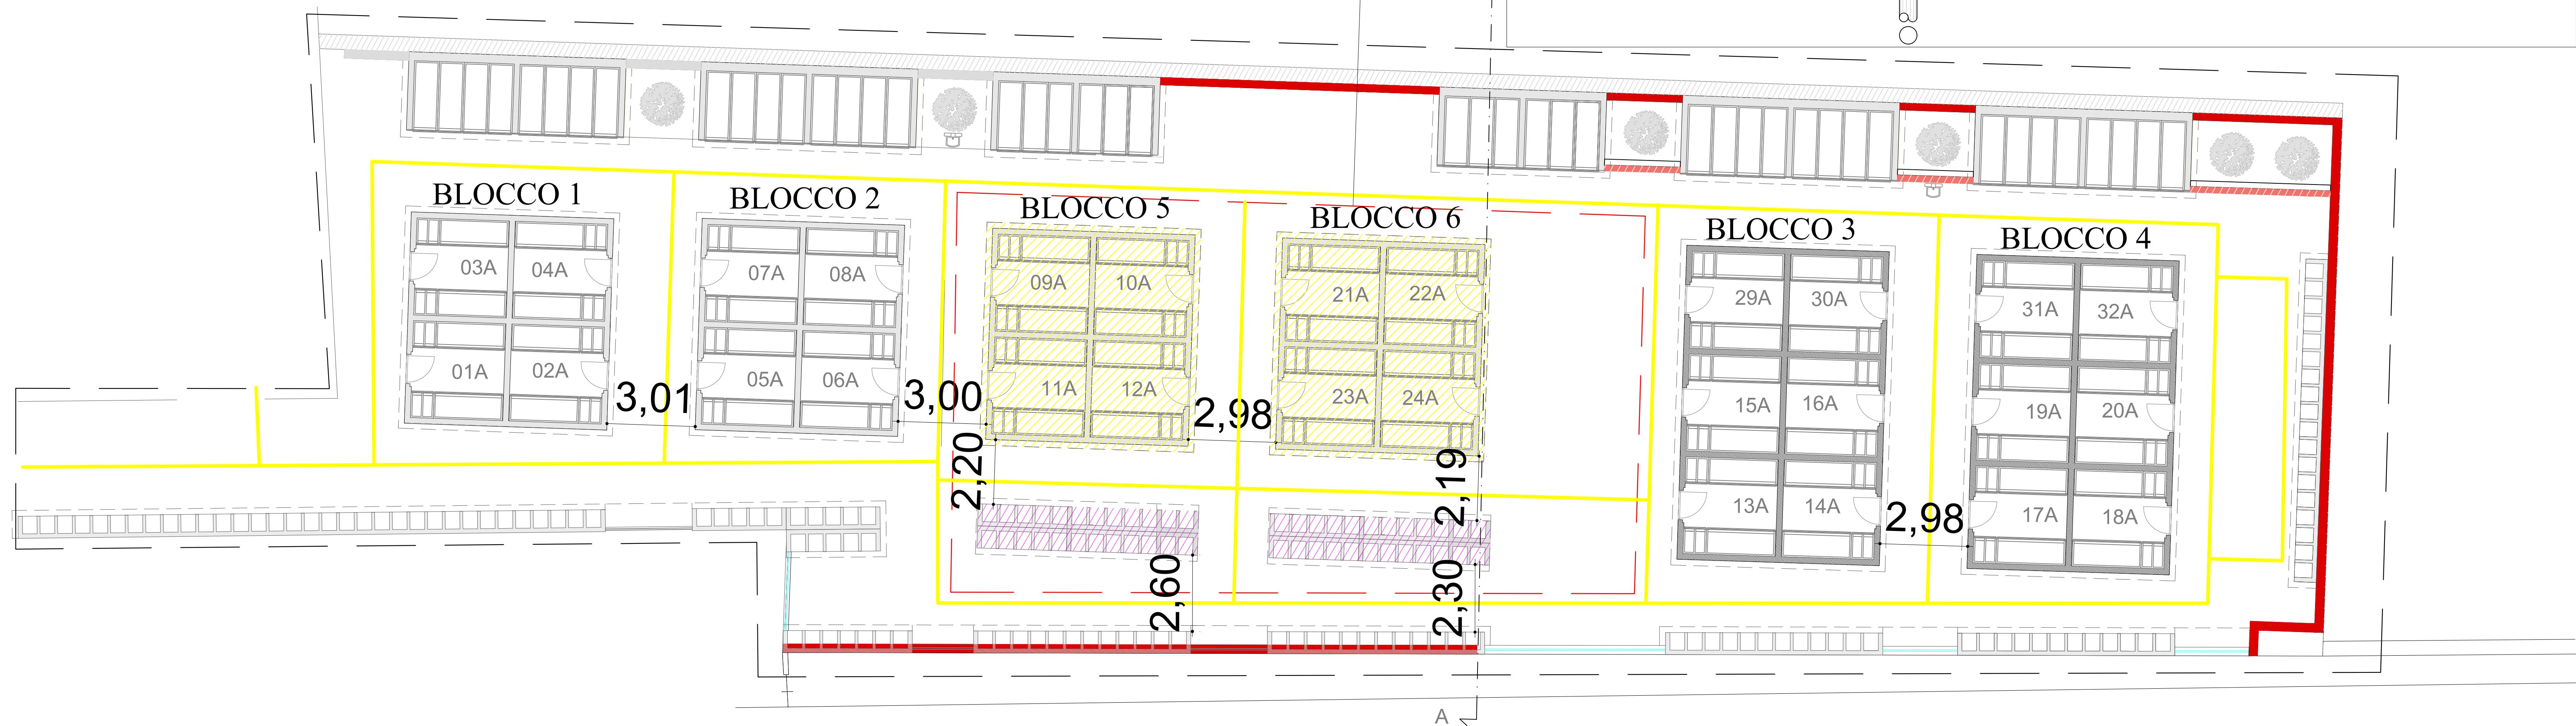
[illegible]

1,50 TERRAZZAMENTO "A"

AREA COMUNALE

Fondo con misto granulometrico sp=30 cm compattato

PROGETTO
AREA OGGETTO D'INTERVENTO

**COMUNE DI CAPACCIO PAESTUM**

Opera

**LAVORI DI REALIZZAZIONE DI N. 2 BLOCCHI DI CAPPELLE E
DI N. 2 STECCHE DI OSSARI NEL TERRAZZAMENTO "A" DEL
CIVICO CIMITERO**

Livello progettuale

PROGETTO ESECUTIVO

Elaborato

TAV. 08

Elaborato	<p>TAV. 08</p> <p>PROGETTO: SEZIONE E PLANIMETRIA AREA D'INTERVENTO</p>
-----------	---

1:100

ottobre 2022		PRIMA EMISSIONE			
Data	Rev.	Descrizione			Redazione

PROGETTISTA
ING. CARMINE LANZARONE

DIREZIONE LAVORI

IL COLLAUDATORE	
-----------------	--

COMMITTENTE:
COMUNE DI CAPACCIO PAESTUM
AREA V

RUP:	AREA V ing. Carmine Greco
------	---------------------------

Verificator:

Approvato:

V_{istoc}

[illegible]