

COMUNE DI CAPACCIO PAESTUM

Opera

LAVORI DI REALIZZAZIONE DI N. 2 BLOCCHI DI CAPPELLE E DI N. 2 STECCHE DI OSSARI NEL TERRAZZAMENTO "A" DEL CIVICO CIMITERO

Livello progettuale

PROGETTO ESECUTIVO

Elaborato

TAV. 13

PARTICOLARI COSTRUTTIVI

Scala

1:100

Data

Rev.

PRIMA EMISSIONE

Descrizione

Relazione

PROGETTISTA

DIREZIONE LAVORI

IL COLLAUDATORE

ING. CARMINE LANDI

COMMITTENTE:

COMUNE DI CAPACCIO PAESTUM AREA V


Verificato:

Visto:

RUP:

AREA V ing. Carmine Greco

Approvato:

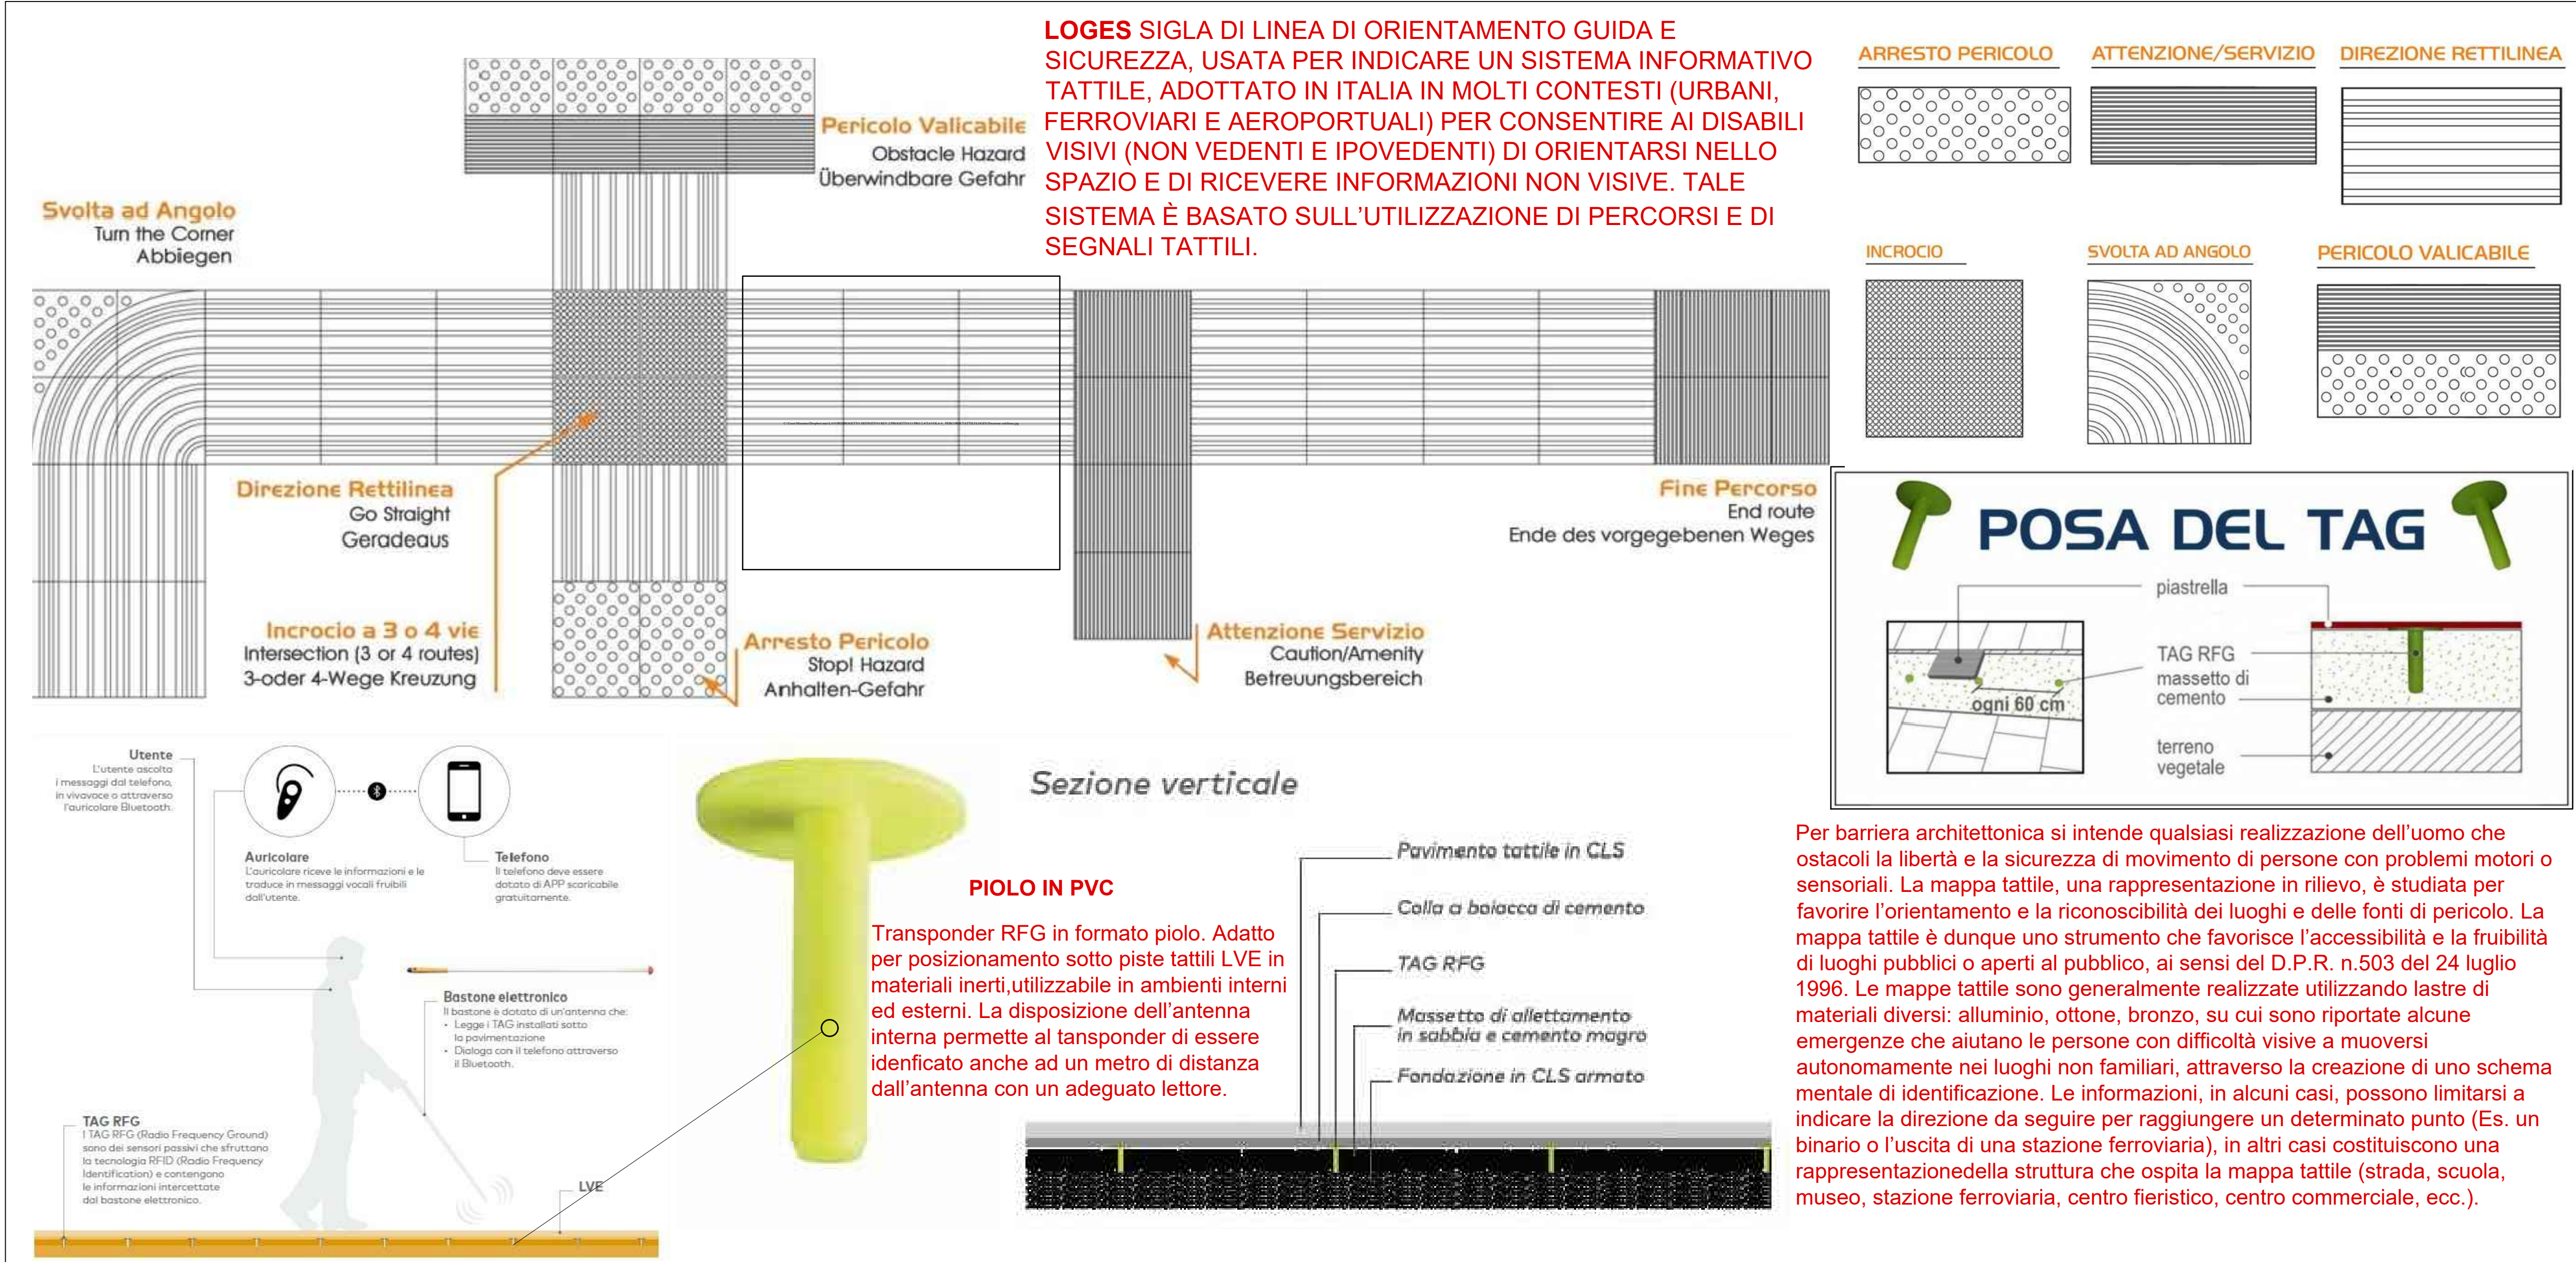

PERCORSO TATTILO PLANTARE, CON RILIEVI TRAPEZOIDALI O SEMISFERICI EQUIDISTANTI; CON ALTEZZA DEI RILIEVI NON INFERIORE A MM 3, COSTRUITO IN CEMENTO VIBROCOMPRESSO INTEGRATO CON TAG - RFG 134.2 KHZ IDONEI ALLA REALIZZAZIONE DI PERCORSI INTELLIGENTI. I SINGOLI ELEMENTI TATTILI HANNO DIMENSIONI DI CM 30X40 CON SPESSORE DI MM 50 PER I MASSELLI, COLORAZIONI SUPERFICIALI VARIABILI (A SCELTA DELLA DD.LL.) ATTE AD OTTENERE UN COEFFICIENTE DI ONTRASTO DI LUMINANZA NON INFERIORE A 0,4 CON LA PAVIMENTAZIONE CIRCOSTANTE.LE CARATTERISTICHE FISICO-MECCANICHE DEGLI LEMENTI TATTILI SONO TALI DA RENDERE GLI STESSI ANTISDRUCCIOLEVOLI, ANTIGELIVI E DI TIPO CARRABILE PER I MASSELLI.

