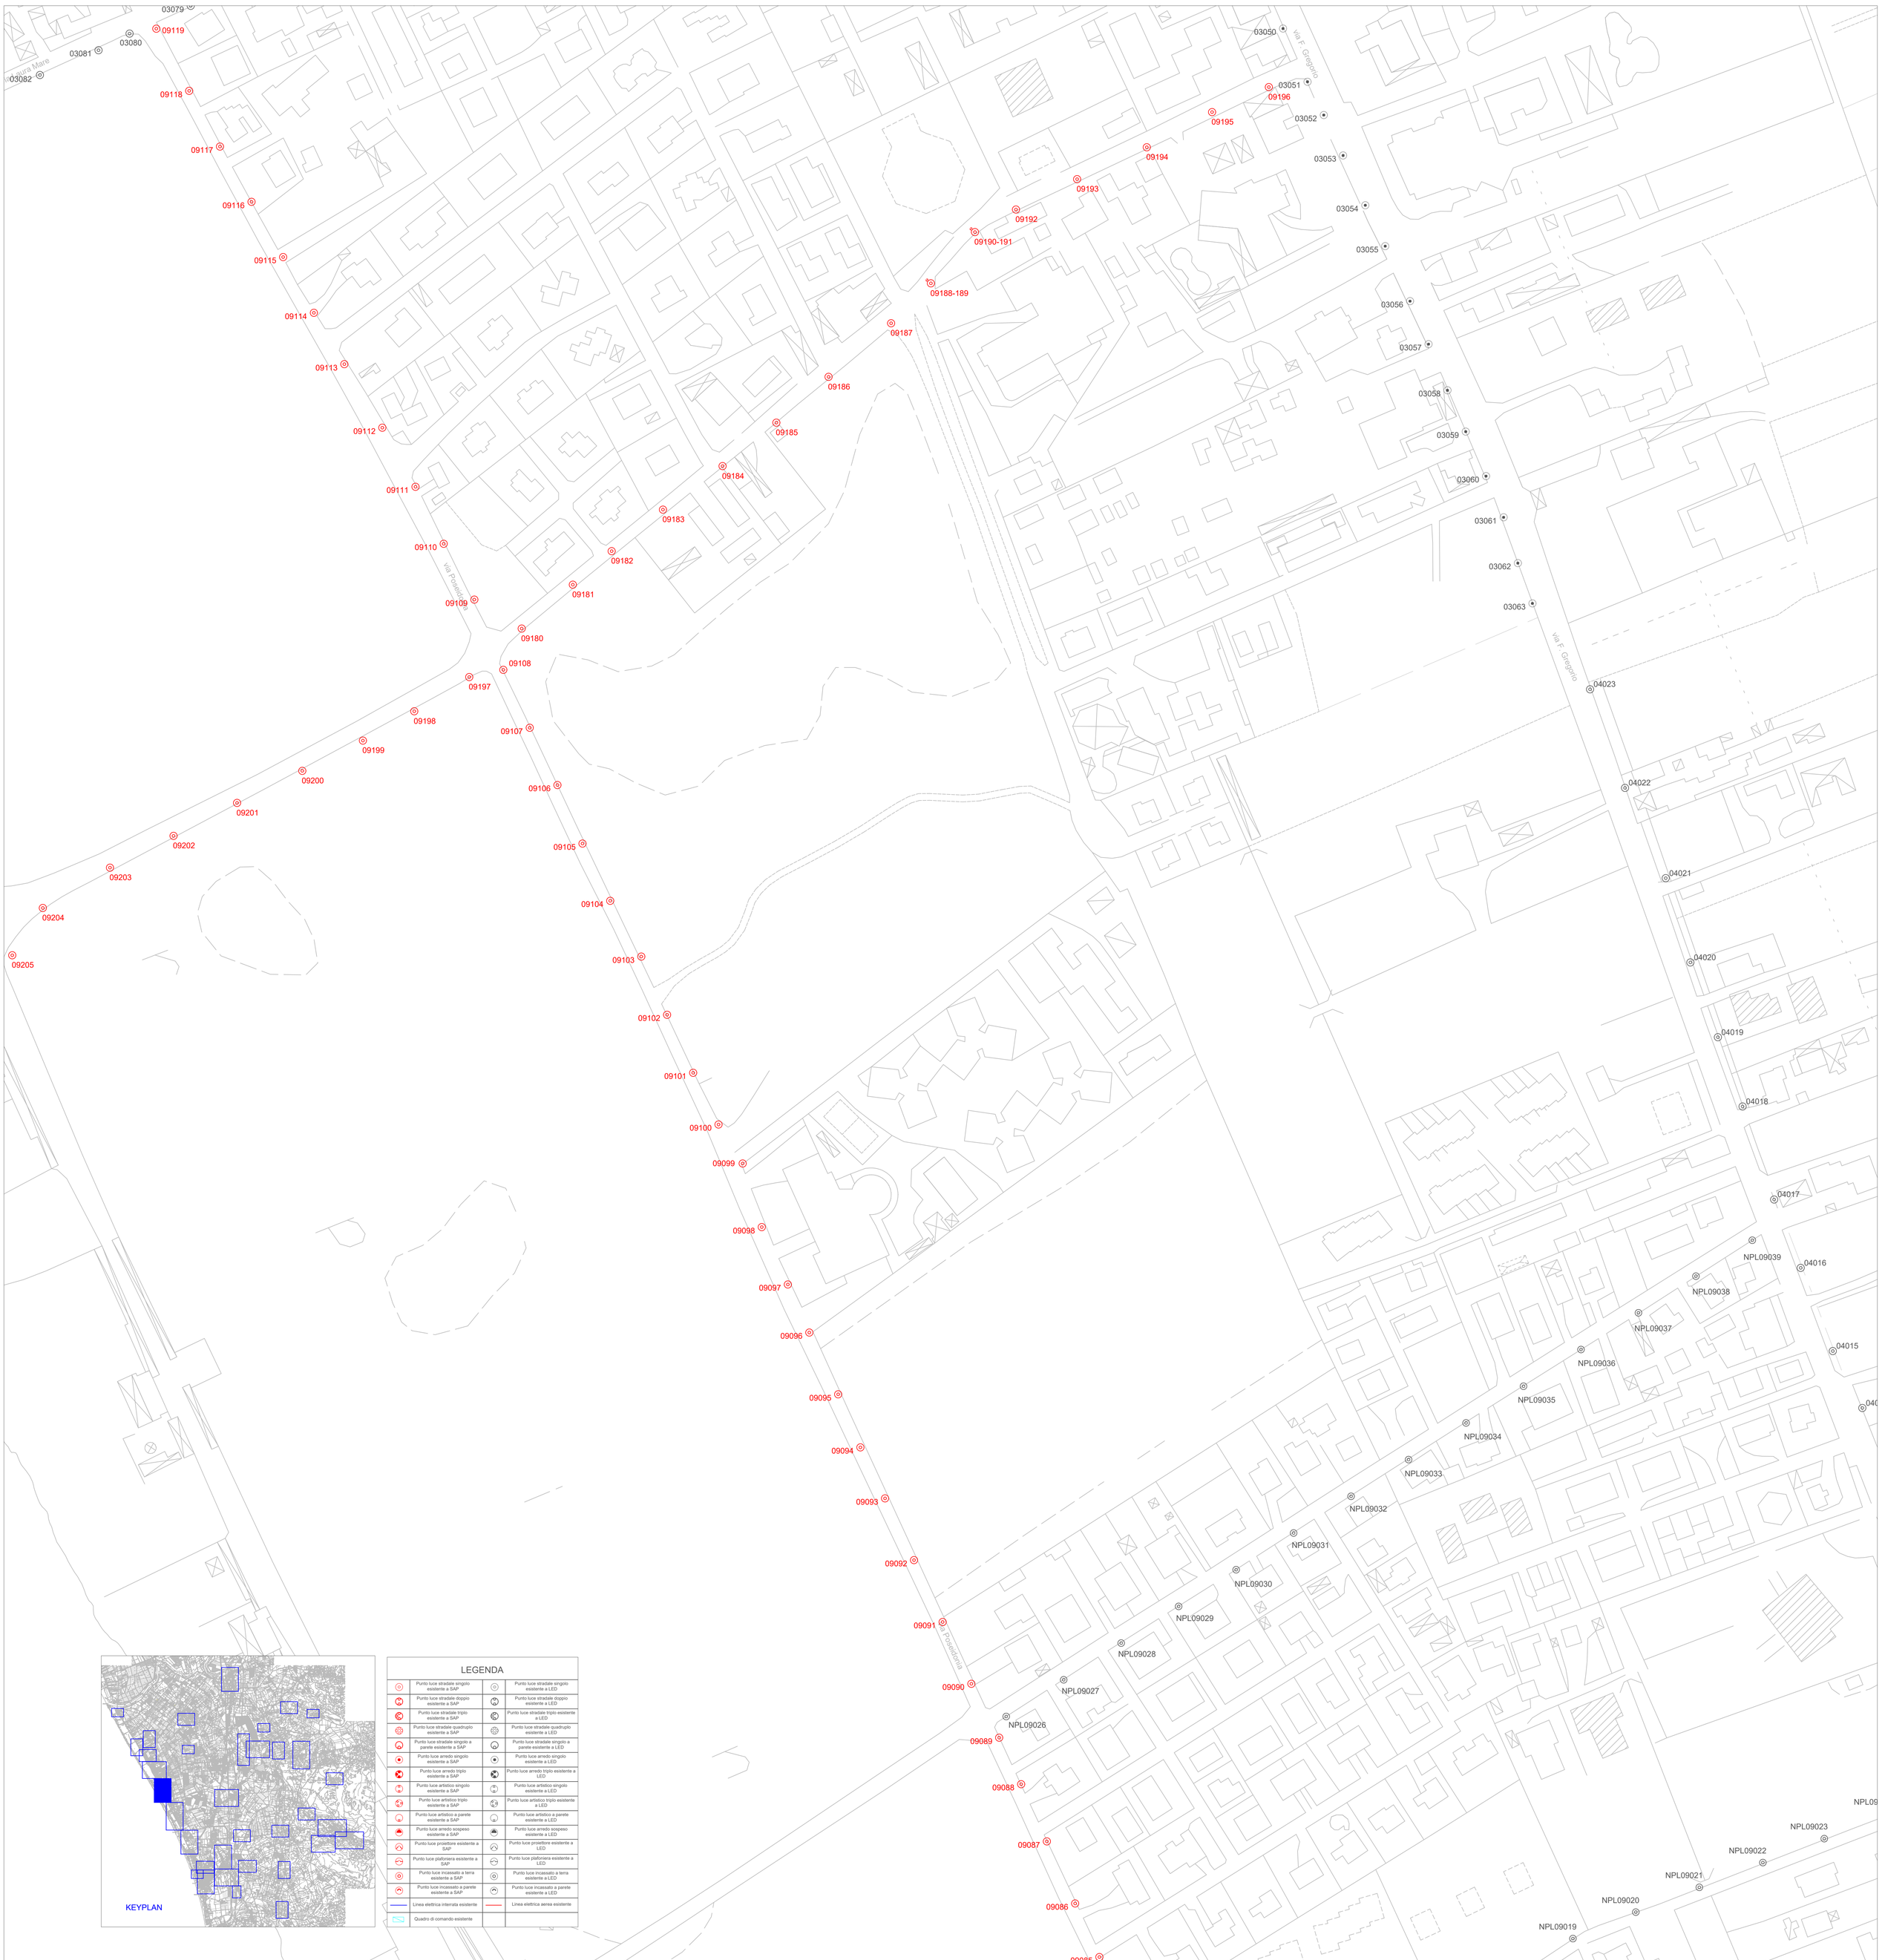

KEYPLAN

LEGENDA

	Punto luce stradale singolo esistente a SAP		Punto luce stradale singolo esistente a LED
	Punto luce stradale doppio esistente a SAP		Punto luce stradale doppio esistente a LED
	Punto luce stradale triplo esistente a SAP		Punto luce stradale triplo esistente a LED
	Punto luce stradale quadruplo esistente a SAP		Punto luce stradale quadruplo esistente a LED
	Punto luce stradale singolo a parete esistente a SAP		Punto luce stradale singolo a parete esistente a LED
	Punto luce arredo singolo esistente a SAP		Punto luce arredo singolo esistente a LED
	Punto luce arredo triplo esistente a SAP		Punto luce arredo triplo esistente a LED
	Punto luce artistico singolo esistente a SAP		Punto luce artistico singolo esistente a LED
	Punto luce artistico triplo esistente a SAP		Punto luce artistico triplo esistente a LED
	Punto luce artistico a parete esistente a SAP		Punto luce artistico a parete esistente a LED
	Punto luce arredo sospeso esistente a SAP		Punto luce arredo sospeso esistente a LED
	Punto luce proiettore esistente a SAP		Punto luce proiettore esistente a LED
	Punto luce plafoniera esistente a SAP		Punto luce plafoniera esistente a LED
	Punto luce incassato a terra esistente a SAP		Punto luce incassato a terra esistente a LED
	Punto luce incassato a parete esistente a SAP		Punto luce incassato a parete esistente a LED
	Linea elettrica interrata esistente		Linea elettrica aerea esistente
	Quadro di comando esistente		

COMUNE DI CAPACCIO PAESTUM
(Provincia di Salerno)

Opera

Riqualificazione energetica della pubblica illuminazione stradale con corpi illuminanti a LED e sistemi automatici di regolazione - Telecontrollo e telegestione del flusso luminoso

Livello progettuale

PROGETTO ESECUTIVO

ai sensi dell'art. 23 del D.LGS 50/2016 e dell'art. 23 del D.P.R. 207/2010

Elaborato		Elaborati Grafici (Stato di Fatto) Q09 via Poseidonia	Scala
4.1.5a			1:1000
Maggio 2023		PRIMA EMISSIONE	
Data	Rev.	Descrizione	Redattore

	Verificato:	Visto:
Progetto	Approvato:	

ID Q	ID PL	TIPO	LAMP	POT	ID Q	ID PL	TIPO	LAMP	POT
Q09 - via Poseidonia	9001	G.C. ILLUM. TEKNA	SAP	100	Q09 - via Poseidonia	9089	G.C. ILLUM. TEKNA		100
Q09 - via Poseidonia	9002	G.C. ILLUM. TEKNA	SAP	100	Q09 - via Poseidonia	9090	G.C. ILLUM. TEKNA		100
Q09 - via Poseidonia	9003	G.C. ILLUM. TEKNA	SAP	100	Q09 - via Poseidonia	9091	G.C. ILLUM. TEKNA		100
Q09 - via Poseidonia	9004	G.C. ILLUM. TEKNA	SAP	100	Q09 - via Poseidonia	9092	G.C. ILLUM. TEKNA		100
Q09 - via Poseidonia	9005	G.C. ILLUM. TEKNA	SAP	100	Q09 - via Poseidonia	9093	G.C. ILLUM. TEKNA		100
Q09 - via Poseidonia	9006	G.C. ILLUM. TEKNA	SAP	100	Q09 - via Poseidonia	9094	G.C. ILLUM. TEKNA		100
Q09 - via Poseidonia	9007	G.C. ILLUM. TEKNA	SAP	100	Q09 - via Poseidonia	9095	G.C. ILLUM. TEKNA		100
Q09 - via Poseidonia	9008	G.C. ILLUM. TEKNA	SAP	100	Q09 - via Poseidonia	9096	G.C. ILLUM. TEKNA		100
Q09 - via Poseidonia	9009	G.C. ILLUM. TEKNA	SAP	100	Q09 - via Poseidonia	9097	G.C. ILLUM. TEKNA		100
Q09 - via Poseidonia	9001	G.C. ILLUM. TEKNA		100	Q09 - via Poseidonia	9098	G.C. ILLUM. TEKNA		100
Q09 - via Poseidonia	9002	G.C. ILLUM. TEKNA		100	Q09 - via Poseidonia	9099	G.C. ILLUM. TEKNA		100
Q09 - via Poseidonia	9003	G.C. ILLUM. TEKNA		100	Q09 - via Poseidonia	9100	G.C. ILLUM. TEKNA		100
Q09 - via Poseidonia	9004	G.C. ILLUM. TEKNA		100	Q09 - via Poseidonia	9101	G.C. ILLUM. TEKNA		100
Q09 - via Poseidonia	9005	G.C. ILLUM. TEKNA		100	Q09 - via Poseidonia	9102	G.C. ILLUM. TEKNA		100
