



COMUNE DI CAPACCIO PAESTUM
(Provincia di Salerno)

Opera

Riqualficazione energetica della pubblica illuminazione stradale con
corpi illuminanti a LED e sistemi automatici di regolazione -
Telecontrollo e telegestione del flusso luminoso

Livello progettuale


PROGETTO ESECUTIVO

ai sensi dell'art. 23 del D.LGS 50/2016 e dell'art. 23 del D.P.R. 207/2010

Elaborato		Elaborati Grafici (Stato di Fatto) Q13 via Mantegna		Scala
4.1.7				1:1000
Maggio 2023		PRIMA EMISSIONE		
Data	Rev.	Descrizione		Redattore

										Verificato:	Visto:
										Approvato:	
Progetto											

ID Q	ID PL	TIPO	LAM P	POT
Q13 - via Mantegna	13001	AEC KAOS	SAP	70
Q13 - via Mantegna	13002	AEC KAOS	SAP	70
Q13 - via Mantegna	13003	AEC KAOS	SAP	70
Q13 - via Mantegna	13004	AEC KAOS	SAP	70
Q13 - via Mantegna	13005	AEC KAOS	SAP	70
Q13 - via Mantegna	13006	AEC KAOS	SAP	70
Q13 - via Mantegna	13007	AEC KAOS	SAP	70
Q13 - via Mantegna	13008	AEC KAOS	SAP	70
Q13 - via Mantegna	13009	AEC KAOS	SAP	70
Q13 - via Mantegna	13010	AEC KAOS	SAP	70
Q13 - via Mantegna	13011	AEC KAOS	SAP	70

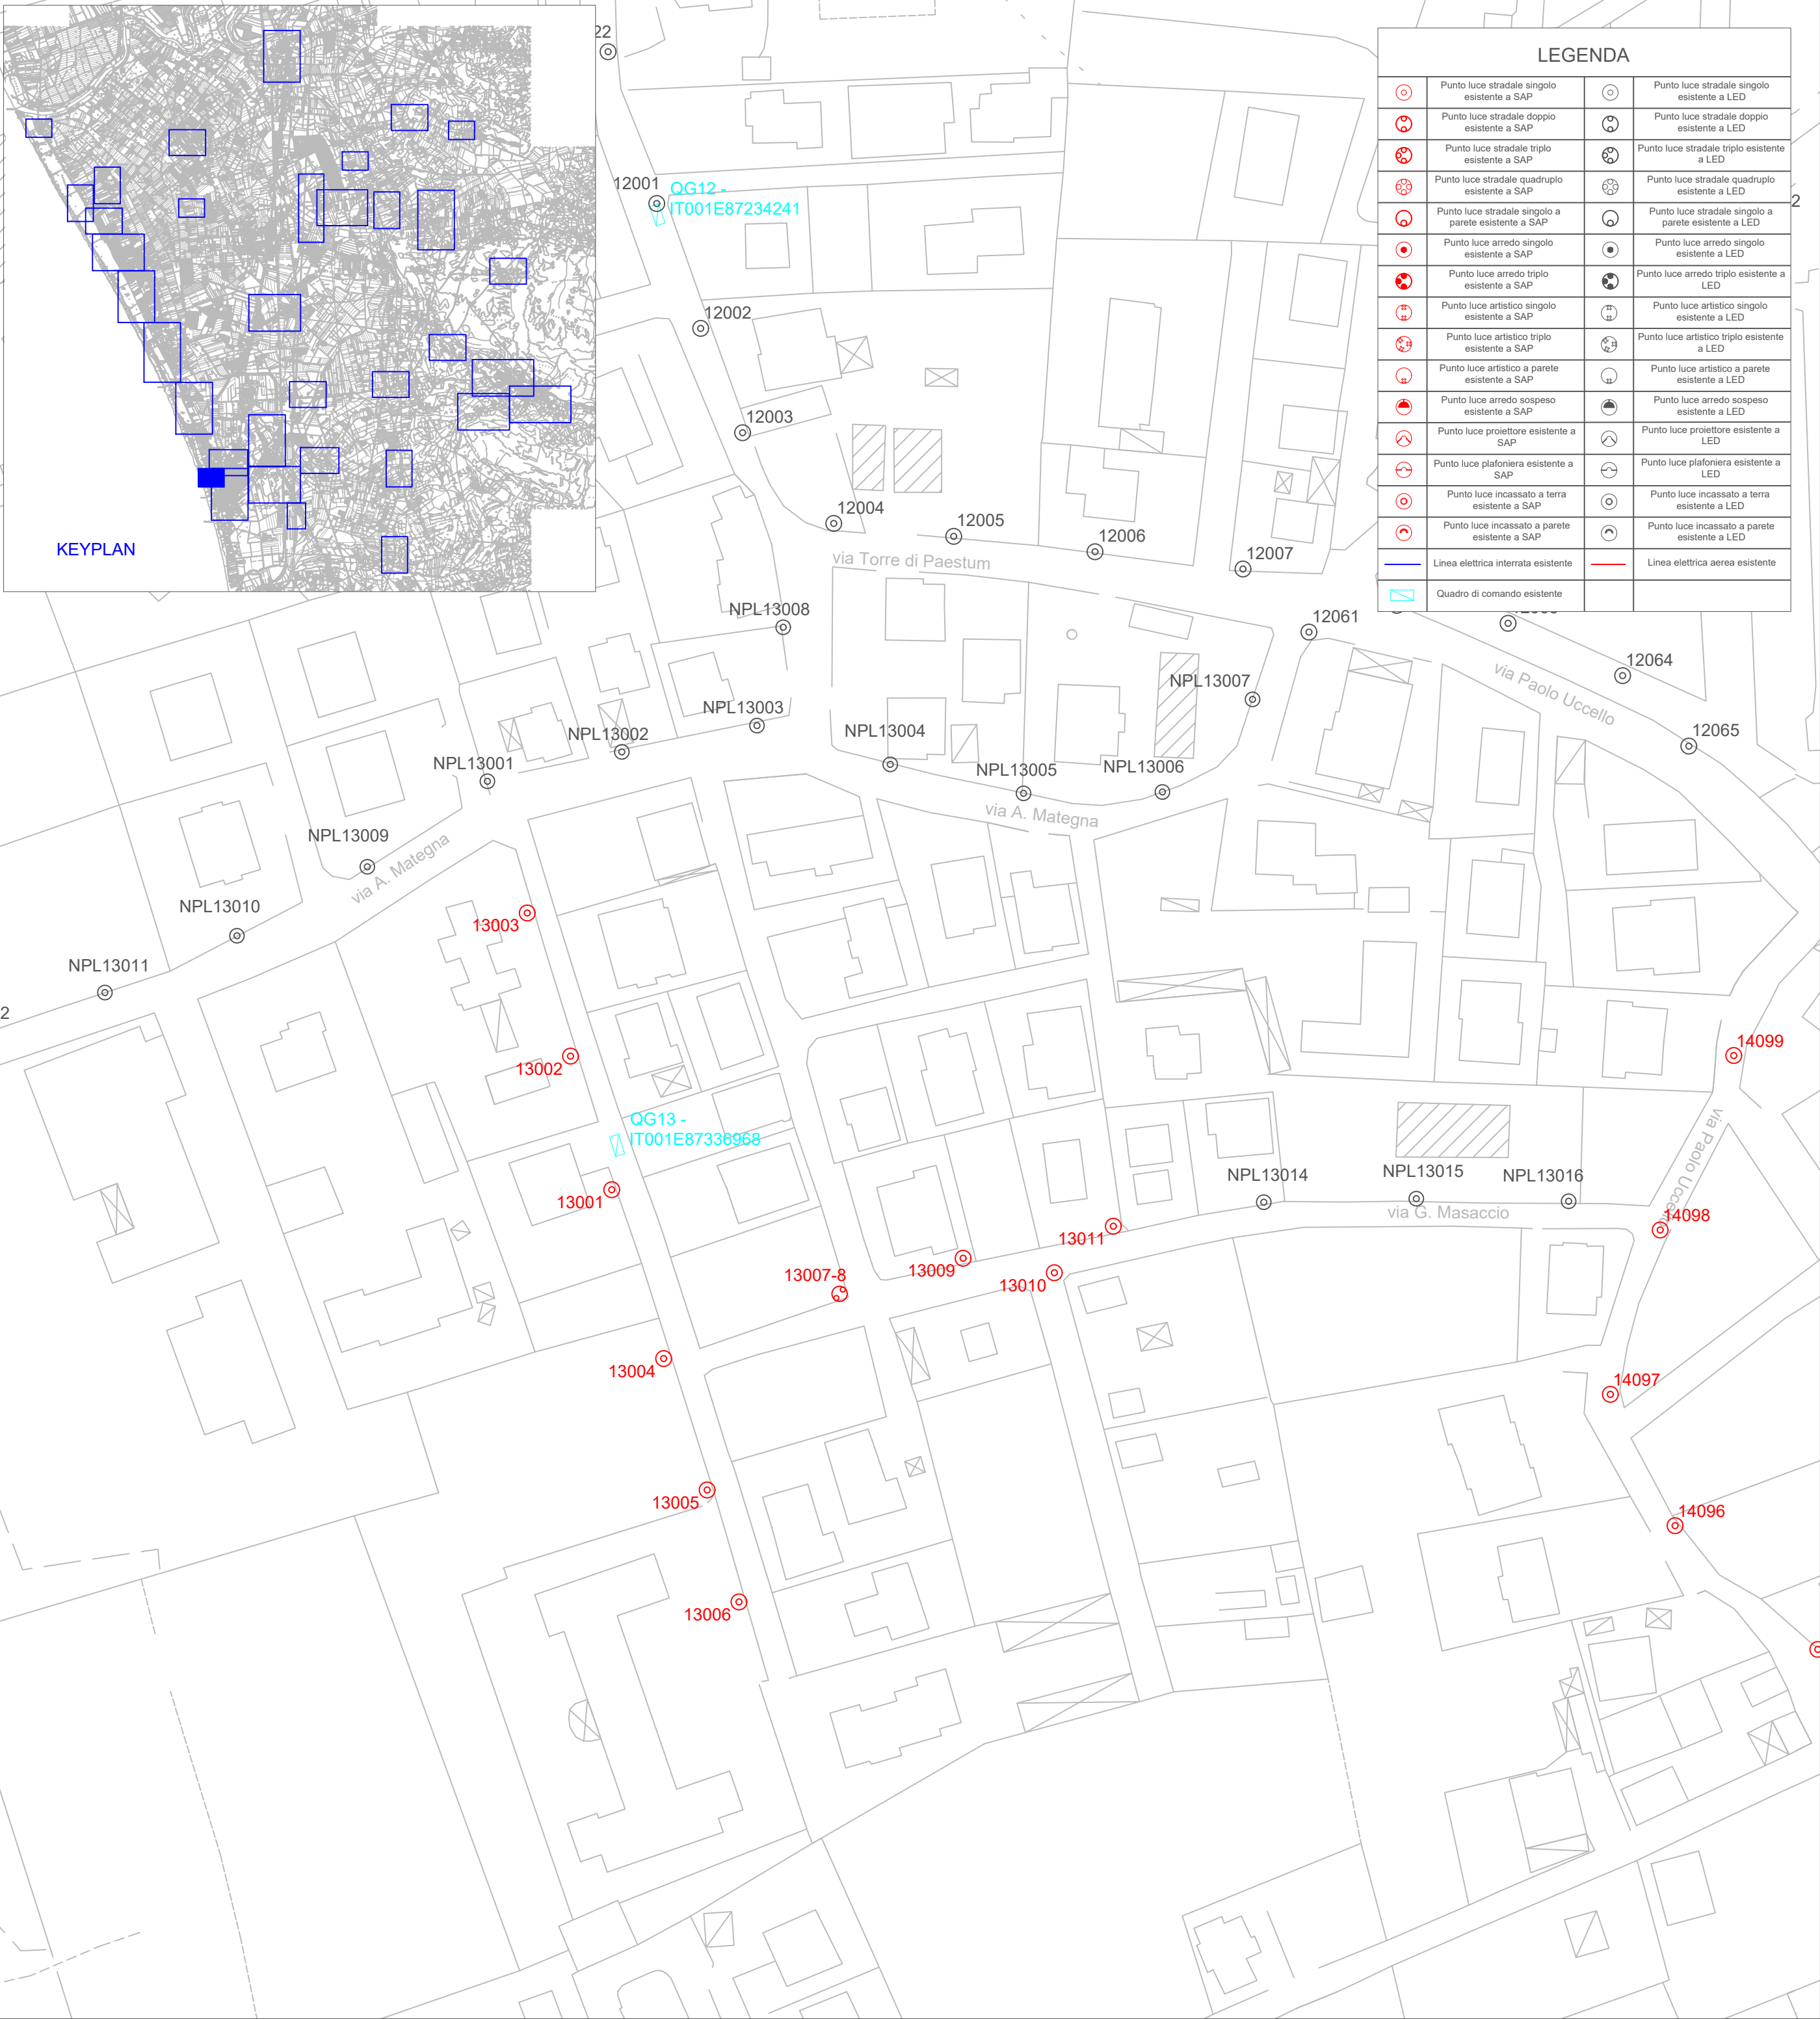

LEGENDA			
	Punto luce stradale singolo esistente a SAP		Punto luce stradale singolo esistente a LED
	Punto luce stradale doppio esistente a SAP		Punto luce stradale doppio esistente a LED
	Punto luce stradale triplo esistente a SAP		Punto luce stradale triplo esistente a LED
	Punto luce stradale quadruplo esistente a SAP		Punto luce stradale quadruplo esistente a LED
	Punto luce stradale singolo a parete esistente a SAP		Punto luce stradale singolo a parete esistente a LED
	Punto luce arredo singolo esistente a SAP		Punto luce arredo singolo esistente a LED
	Punto luce arredo triplo esistente a SAP		Punto luce arredo triplo esistente a LED
	Punto luce artistico singolo esistente a SAP		Punto luce artistico singolo esistente a LED
	Punto luce artistico triplo esistente a SAP		Punto luce artistico triplo esistente a LED
	Punto luce artistico a parete esistente a SAP		Punto luce artistico a parete esistente a LED
	Punto luce arredo sospeso esistente a SAP		Punto luce arredo sospeso esistente a LED
	Punto luce proiettore esistente a SAP		Punto luce proiettore esistente a LED
	Punto luce plafoniera esistente a SAP		Punto luce plafoniera esistente a LED
	Punto luce incassato a terra esistente a SAP		Punto luce incassato a terra esistente a LED
	Punto luce incassato a parete esistente a SAP		Punto luce incassato a parete esistente a LED
	Linea elettrica interrata esistente		Linea elettrica aerea esistente
	Quadro di comando esistente		