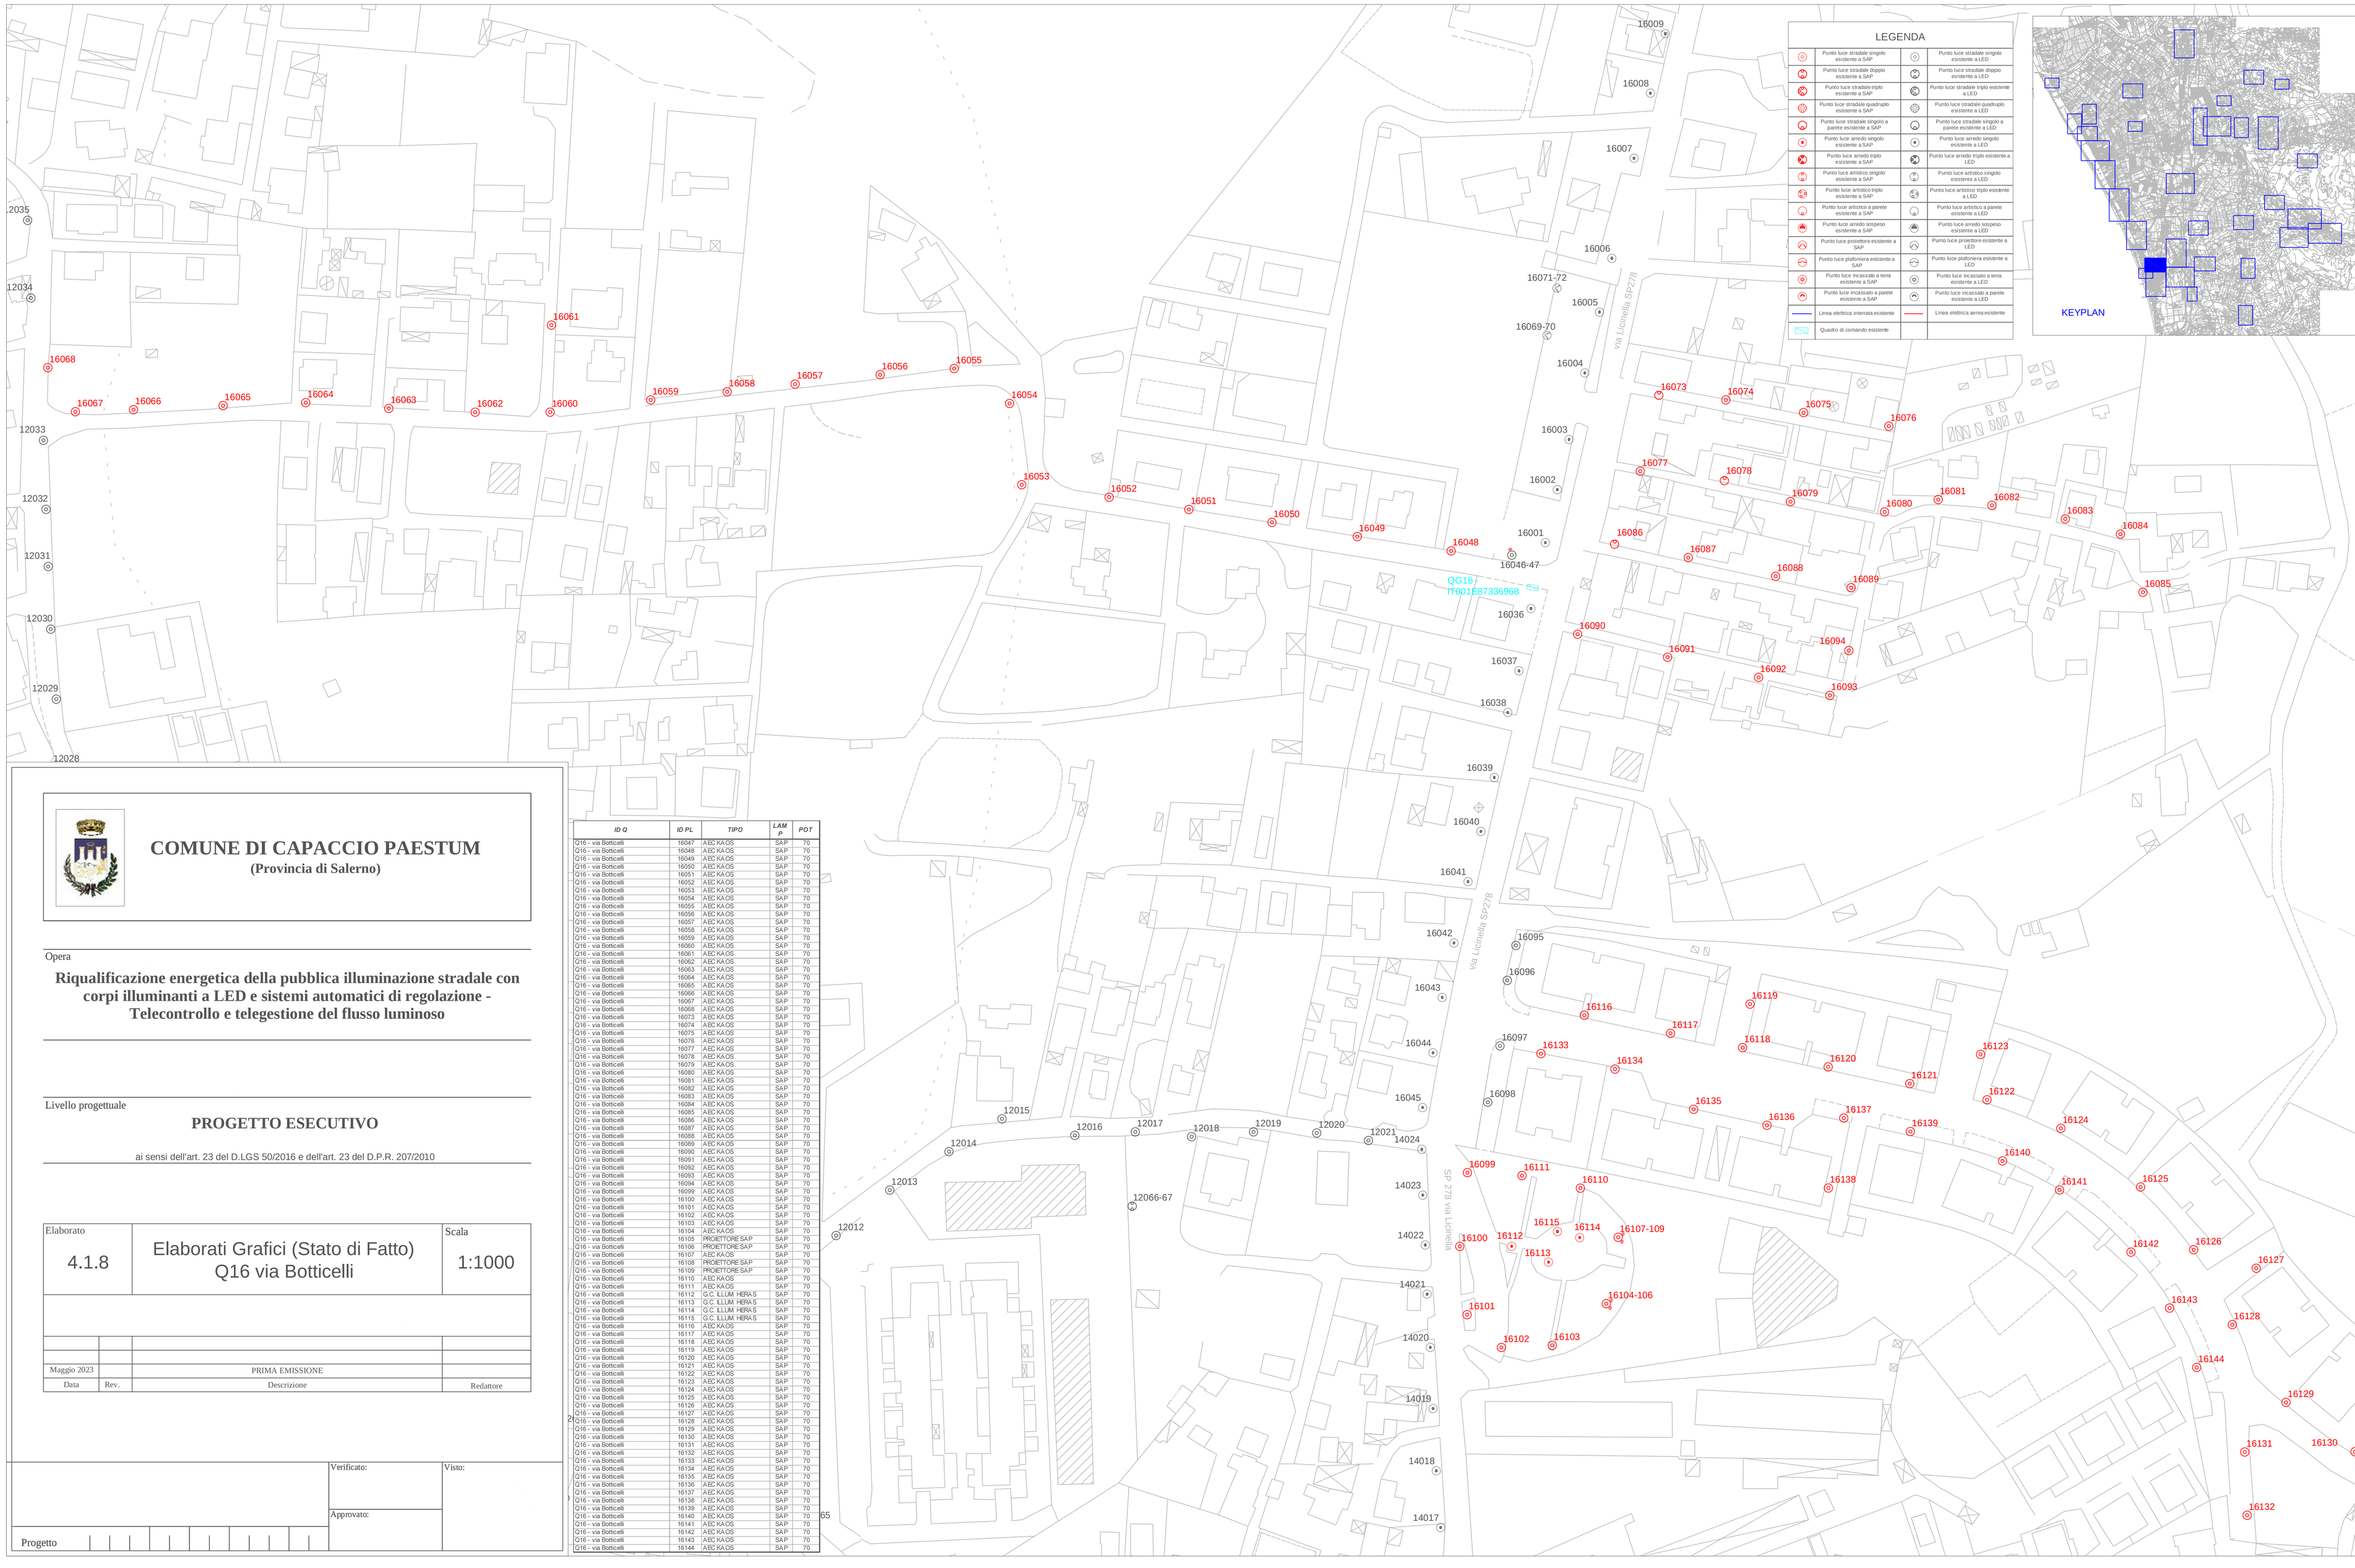

COMUNE DI CAPACCIO PAESTUM

(Provincia di Salerno)

Opera

Riqualificazione energetica della pubblica illuminazione stradale con corpi illuminanti a LED e sistemi automatici di regolazione - Telecontrollo e telegestione del flusso luminoso

Livello progettuale

PROGETTO ESECUTIVO

ai sensi dell'art. 23 del D.LGS 50/2016 e dell'art. 23 del D.P.R. 207/2010

Elaborato			Scala
4.1.8	Elaborati Grafici (Stato di Fatto) Q16 via Botticelli		1:1000
Maggio 2023		PRIMA EMISSIONE	
Data	Rev.	Descrizione	Redattore

Verificato:

Visto:

Approvato:

Progetto

ID Q	ID PL	TIPO	LAMP	POT
Q16 - via Botticelli	16047	AEC KAOS	SAP	70
Q16 - via Botticelli	16048	AEC KAOS	SAP	70
Q16 - via Botticelli	16049	AEC KAOS	SAP	70
Q16 - via Botticelli	16050	AEC KAOS	SAP	70
Q16 - via Botticelli	16051	AEC KAOS	SAP	70
Q16 - via Botticelli	16052	AEC KAOS	SAP	70
Q16 - via Botticelli	16053	AEC KAOS	SAP	70
Q16 - via Botticelli	16054	AEC KAOS	SAP	70
Q16 - via Botticelli	16055	AEC KAOS	SAP	70
Q16 - via Botticelli	16056	AEC KAOS	SAP	70
Q16 - via Botticelli	16057	AEC KAOS	SAP	70
Q16 - via Botticelli	16058	AEC KAOS	SAP	70
Q16 - via Botticelli	16059	AEC KAOS	SAP	70
Q16 - via Botticelli	16060	AEC KAOS	SAP	70
Q16 - via Botticelli	16061	AEC KAOS	SAP	70
Q16 - via Botticelli	16062	AEC KAOS	SAP	70
Q16 - via Botticelli	16063	AEC KAOS	SAP	70
Q16 - via Botticelli	16064	AEC KAOS	SAP	70
Q16 - via Botticelli	16065	AEC KAOS	SAP	70
Q16 - via Botticelli	16066	AEC KAOS	SAP	70
Q16 - via Botticelli	16067	AEC KAOS	SAP	70
Q16 - via Botticelli	16068	AEC KAOS	SAP	70
Q16 - via Botticelli	16073	AEC KAOS	SAP	70
Q16 - via Botticelli	16074	AEC KAOS	SAP	70
Q16 - via Botticelli	16075	AEC KAOS	SAP	70
Q16 - via Botticelli	16076	AEC KAOS	SAP	70
Q16 - via Botticelli	16077	AEC KAOS	SAP	70
Q16 - via Botticelli	16078	AEC KAOS	SAP	70
Q16 - via Botticelli	16079	AEC KAOS	SAP	70
Q16 - via Botticelli	16080	AEC KAOS	SAP	70
Q16 - via Botticelli	16081	AEC KAOS	SAP	70
Q16 - via Botticelli	16082	AEC KAOS	SAP	70
Q16 - via Botticelli	16083	AEC KAOS	SAP	70
Q16 - via Botticelli	16084	AEC KAOS	SAP	70
Q16 - via Botticelli	16085	AEC KAOS	SAP	70
Q16 - via Botticelli	16086	AEC KAOS	SAP	70
Q16 - via Botticelli	16087	AEC KAOS	SAP	70
Q16 - via Botticelli	16088	AEC KAOS	SAP	70
Q16 - via Botticelli	16089	AEC KAOS	SAP	70
Q16 - via Botticelli	16090	AEC KAOS	SAP	70
Q16 - via Botticelli	16091	AEC KAOS	SAP	70
Q16 - via Botticelli	16092	AEC KAOS	SAP	70
Q16 - via Botticelli	16093	AEC KAOS	SAP	70
Q16 - via Botticelli	16099	AEC KAOS	SAP	70
Q16 - via Botticelli	16100	AEC KAOS	SAP	70
Q16 - via Botticelli	16101	AEC KAOS	SAP	70
Q16 - via Botticelli	16102	AEC KAOS	SAP	70
Q16 - via Botticelli	16103	AEC KAOS	SAP	70
Q16 - via Botticelli	16104	AEC KAOS	SAP	70
Q16 - via Botticelli	16105	PROIETTORE SAP	SAP	70
Q16 - via Botticelli	16106	PROIETTORE SAP	SAP	70
Q16 - via Botticelli	16107	AEC KAOS	SAP	70
Q16 - via Botticelli	16108	PROIETTORE SAP	SAP	70
Q16 - via Botticelli	16109	PROIETTORE SAP	SAP	70
Q16 - via Botticelli	16110	AEC KAOS	SAP	70
Q16 - via Botticelli	16111	AEC KAOS	SAP	70
Q16 - via Botticelli	16112	G.C. ILLUM. HERA S	SAP	70
Q16 - via Botticelli	16113	G.C. ILLUM. HERA S	SAP	70
Q16 - via Botticelli	16114	G.C. ILLUM. HERA S	SAP	70
Q16 - via Botticelli	16115	G.C. ILLUM. HERA S	SAP	70
Q16 - via Botticelli	16116	AEC KAOS	SAP	70
Q16 - via Botticelli	16117	AEC KAOS	SAP	70
Q16 - via Botticelli	16118	AEC KAOS	SAP	70
Q16 - via Botticelli	16119	AEC KAOS	SAP	70
Q16 - via Botticelli	16120	AEC KAOS	SAP	70
Q16 - via Botticelli	16121	AEC KAOS	SAP	70
Q16 - via Botticelli	16122	AEC KAOS	SAP	70
Q16 - via Botticelli	16123	AEC KAOS	SAP	70
Q16 - via Botticelli	16124	AEC KAOS	SAP	70
Q16 - via Botticelli	16125	AEC KAOS	SAP	70
Q16 - via Botticelli	16126	AEC KAOS	SAP	70
Q16 - via Botticelli	16127	AEC KAOS	SAP	70
Q16 - via Botticelli	16128	AEC KAOS	SAP	70
Q16 - via Botticelli	16129	AEC KAOS	SAP	70
Q16 - via Botticelli	16130	AEC KAOS	SAP	70
Q16 - via Botticelli	16131	AEC KAOS	SAP	70
Q16 - via Botticelli	16132	AEC KAOS	SAP	70
Q16 - via Botticelli	16133	AEC KAOS	SAP	70
Q16 - via Botticelli	16134	AEC KAOS	SAP	70
Q16 - via Botticelli	16135	AEC KAOS	SAP	70
Q16 - via Botticelli	16136	AEC KAOS	SAP	70
Q16 - via Botticelli	16137	AEC KAOS	SAP	70
Q16 - via Botticelli	16138	AEC KAOS	SAP	70
Q16 - via Botticelli	16139	AEC KAOS	SAP	70
Q16 - via Botticelli	16140	AEC KAOS	SAP	70
Q16 - via Botticelli	16141	AEC KAOS	SAP	70
Q16 - via Botticelli	16142	AEC KAOS	SAP	70
Q16 - via Botticelli	16143	AEC KAOS	SAP	70
Q16 - via Botticelli	16144	AEC KAOS	SAP	70