



COMUNE DI CAPACCIO PAESTUM
(Provincia di Salerno)

Opera

Riqualificazione energetica della pubblica illuminazione stradale con
corpi illuminanti a LED e sistemi automatici di regolazione -
Telecontrollo e telegestione del flusso luminoso



Livello progettuale

PROGETTO ESECUTIVO


ai sensi dell'art. 23 del D.LGS 50/2016 e dell'art. 23 del D.P.R. 207/2010

Elaborato		Elaborati Grafici (Stato di Fatto) Q57 Borgo Spinazzo		Scala	
4.1.26				1:1000	
Maggio 2023		PRIMA EMISSIONE			
Data	Rev.	Descrizione		Redattore	

										Verificato:		Visto:
										Approvato:		
Progetto												

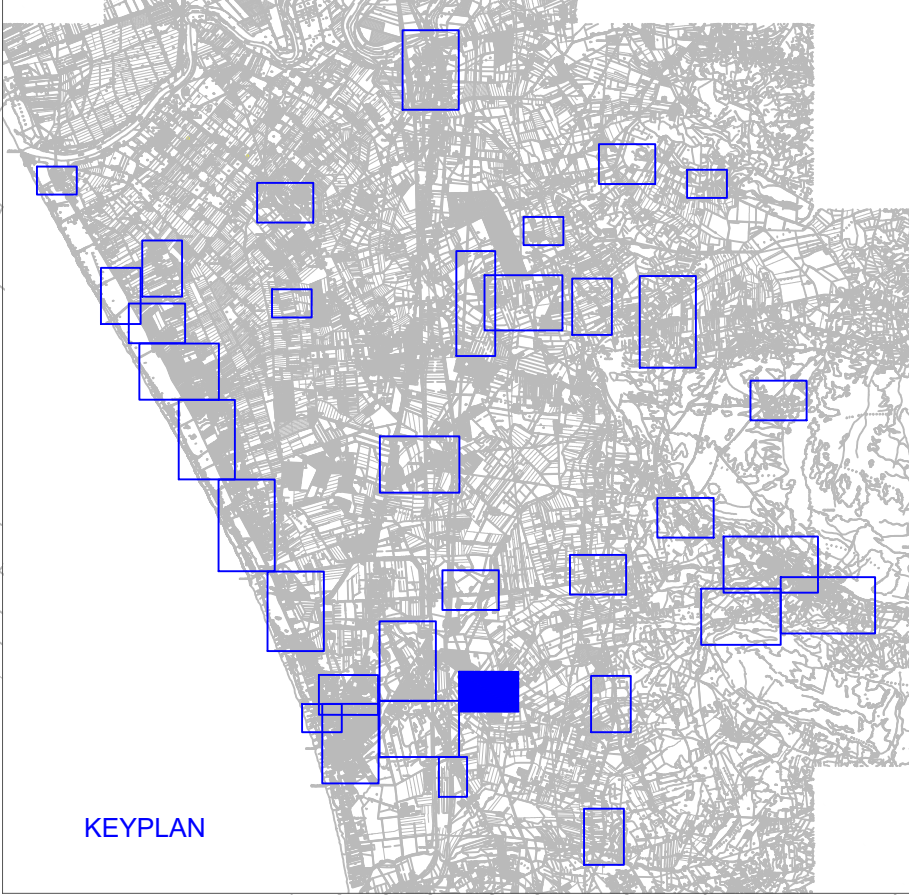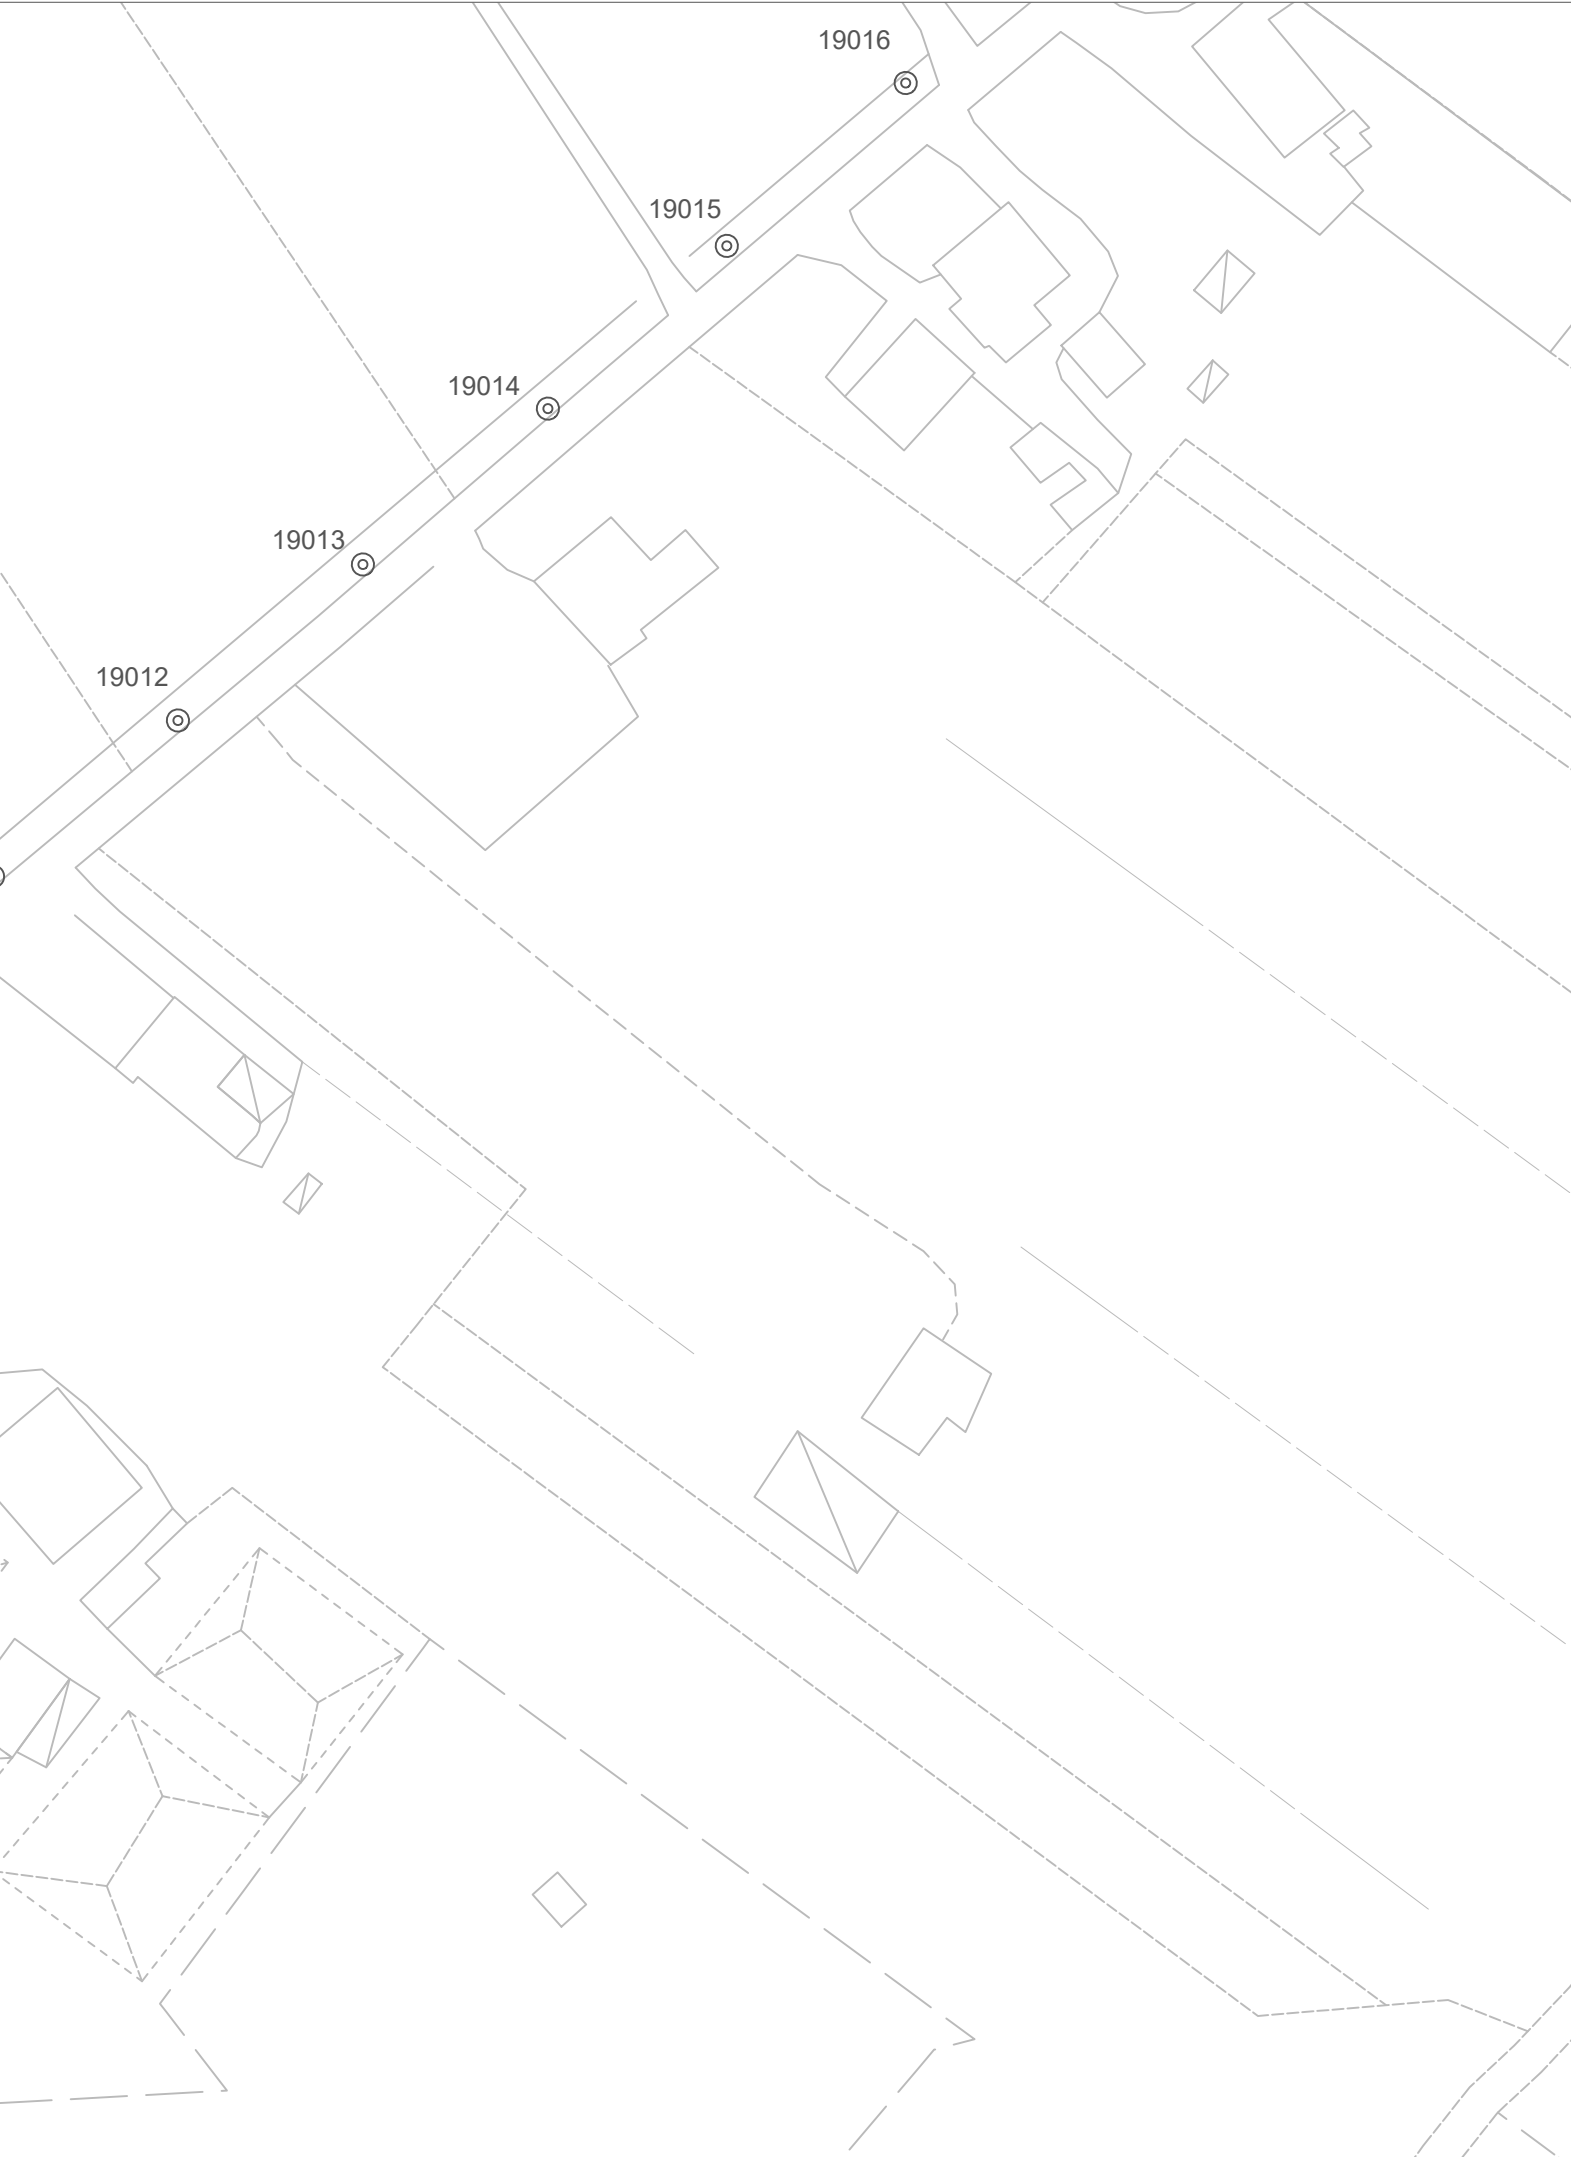

LEGENDA			
	Punto luce stradale singolo esistente a SAP		Punto luce stradale singolo esistente a LED
	Punto luce stradale doppio esistente a SAP		Punto luce stradale doppio esistente a LED
	Punto luce stradale triplo esistente a SAP		Punto luce stradale triplo esistente a LED
	Punto luce stradale quadruplo esistente a SAP		Punto luce stradale quadruplo esistente a LED
	Punto luce armato singolo esistente a SAP		Punto luce armato singolo esistente a LED
	Punto luce armato triplo esistente a SAP		Punto luce armato triplo esistente a LED
	Punto luce artistico singolo esistente a SAP		Punto luce artistico singolo esistente a LED
	Punto luce artistico triplo esistente a SAP		Punto luce artistico triplo esistente a LED
	Punto luce artistico a parete esistente a SAP		Punto luce artistico a parete esistente a LED
	Punto luce armato sospeso esistente a SAP		Punto luce armato sospeso esistente a LED
	Punto luce protettore esistente a SAP		Punto luce protettore esistente a LED
	Punto luce plafoniera esistente a SAP		Punto luce plafoniera esistente a LED
	Punto luce incassato a terra esistente a SAP		Punto luce incassato a terra esistente a LED
	Punto luce incassato a parete esistente a SAP		Punto luce incassato a parete esistente a LED
	Linea elettrica interrata esistente		Linea elettrica aerea esistente
	Quadro di comando esistente		

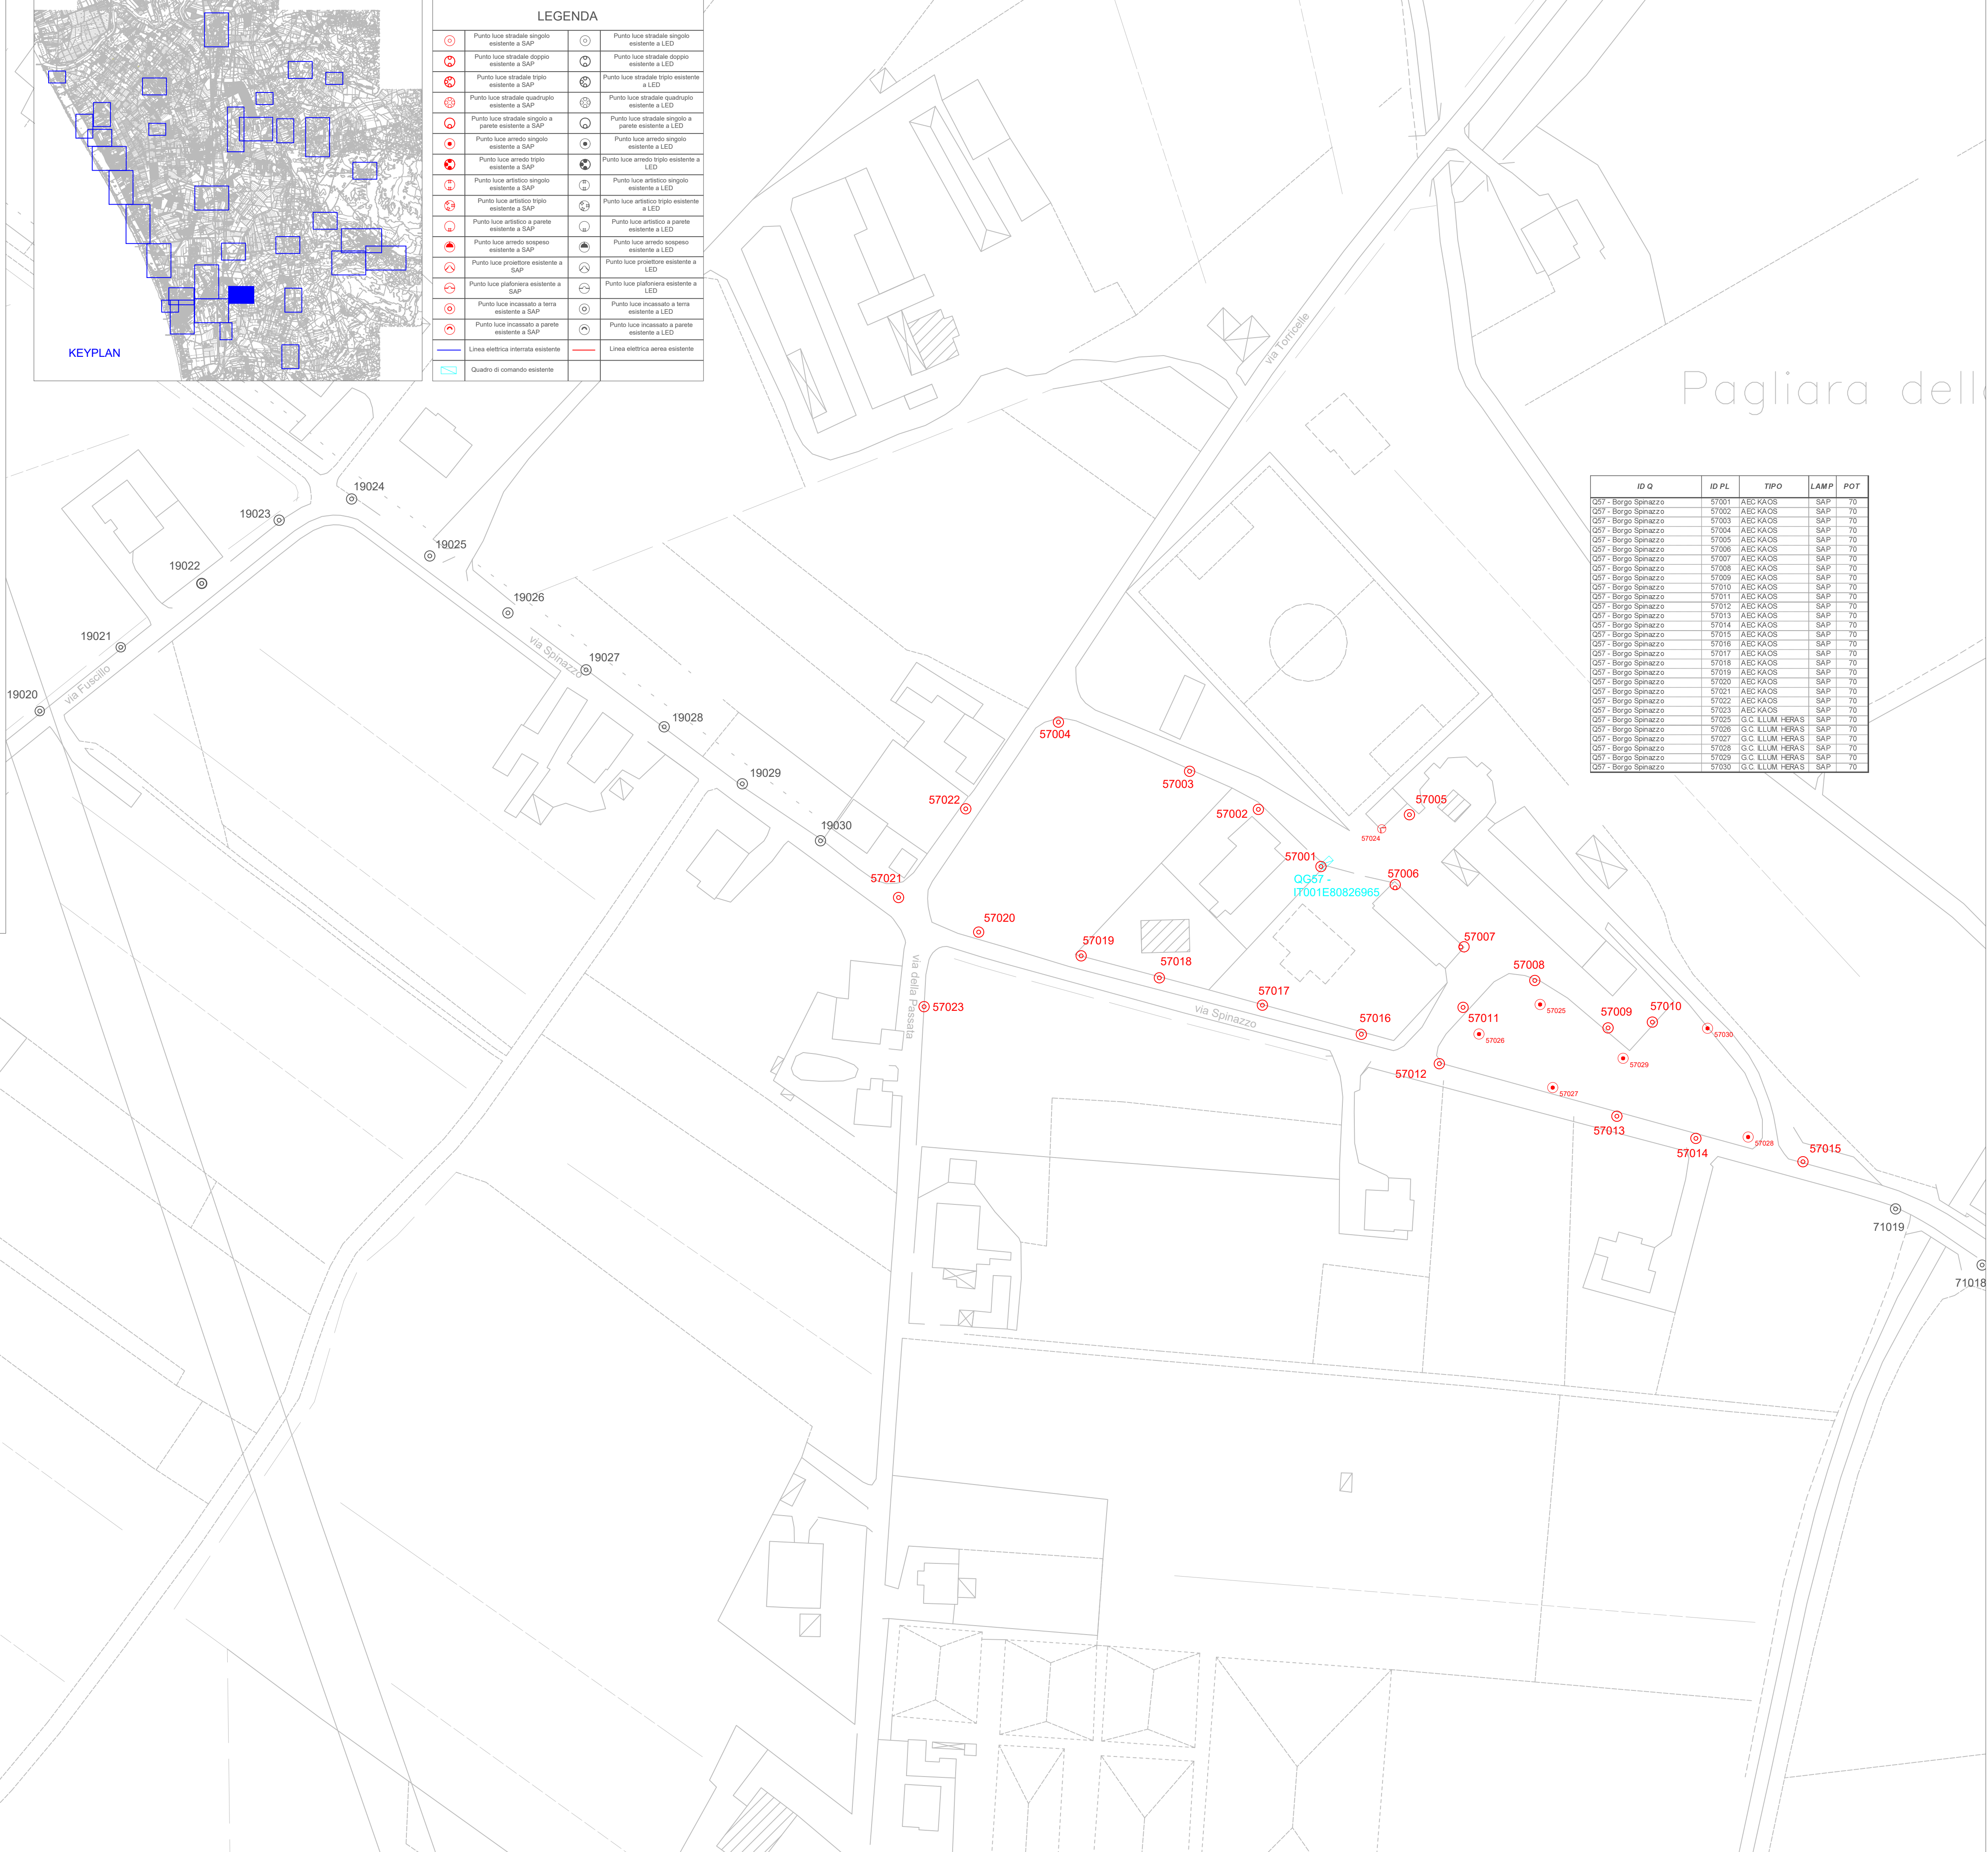

ID Q	ID PL	TIPO	LAMP	POT
Q57 - Borgo Spinazzo	57001	AEO KAOS	SAP	70
Q57 - Borgo Spinazzo	57002	AEO KAOS	SAP	70
Q57 - Borgo Spinazzo	57003	AEO KAOS	SAP	70
Q57 - Borgo Spinazzo	57004	AEO KAOS	SAP	70
Q57 - Borgo Spinazzo	57005	AEO KAOS	SAP	70
Q57 - Borgo Spinazzo	57006	AEO KAOS	SAP	70
Q57 - Borgo Spinazzo	57007	AEO KAOS	SAP	70
Q57 - Borgo Spinazzo	57008	AEO KAOS	SAP	70
Q57 - Borgo Spinazzo	57009	AEO KAOS	SAP	70
Q57 - Borgo Spinazzo	57010	AEO KAOS	SAP	70
Q57 - Borgo Spinazzo	57011	AEO KAOS	SAP	70
Q57 - Borgo Spinazzo	57012	AEO KAOS	SAP	70
Q57 - Borgo Spinazzo	57013	AEO KAOS	SAP	70
Q57 - Borgo Spinazzo	57014	AEO KAOS	SAP	70
Q57 - Borgo Spinazzo	57015	AEO KAOS	SAP	70
Q57 - Borgo Spinazzo	57016	AEO KAOS	SAP	70
Q57 - Borgo Spinazzo	57017	AEO KAOS	SAP	70
Q57 - Borgo Spinazzo	57018	AEO KAOS	SAP	70
Q57 - Borgo Spinazzo	57019	AEO KAOS	SAP	70
Q57 - Borgo Spinazzo	57020	AEO KAOS	SAP	70
Q57 - Borgo Spinazzo	57021	AEO KAOS	SAP	70
Q57 - Borgo Spinazzo	57022	AEO KAOS	SAP	70
Q57 - Borgo Spinazzo	57023	AEO KAOS	SAP	70
Q57 - Borgo Spinazzo	57025	G.C. ILLUM HERAS	SAP	70
Q57 - Borgo Spinazzo	57026	G.C. ILLUM HERAS	SAP	70
Q57 - Borgo Spinazzo	57027	G.C. ILLUM HERAS	SAP	70
Q57 - Borgo Spinazzo	57028	G.C. ILLUM HERAS	SAP	70
Q57 - Borgo Spinazzo	57029	G.C. ILLUM HERAS	SAP	70
Q57 - Borgo Spinazzo	57030	G.C. ILLUM HERAS	SAP	70