


SCHEMA IDRAULICO SOTTESO AI TRATTI 4-5-6

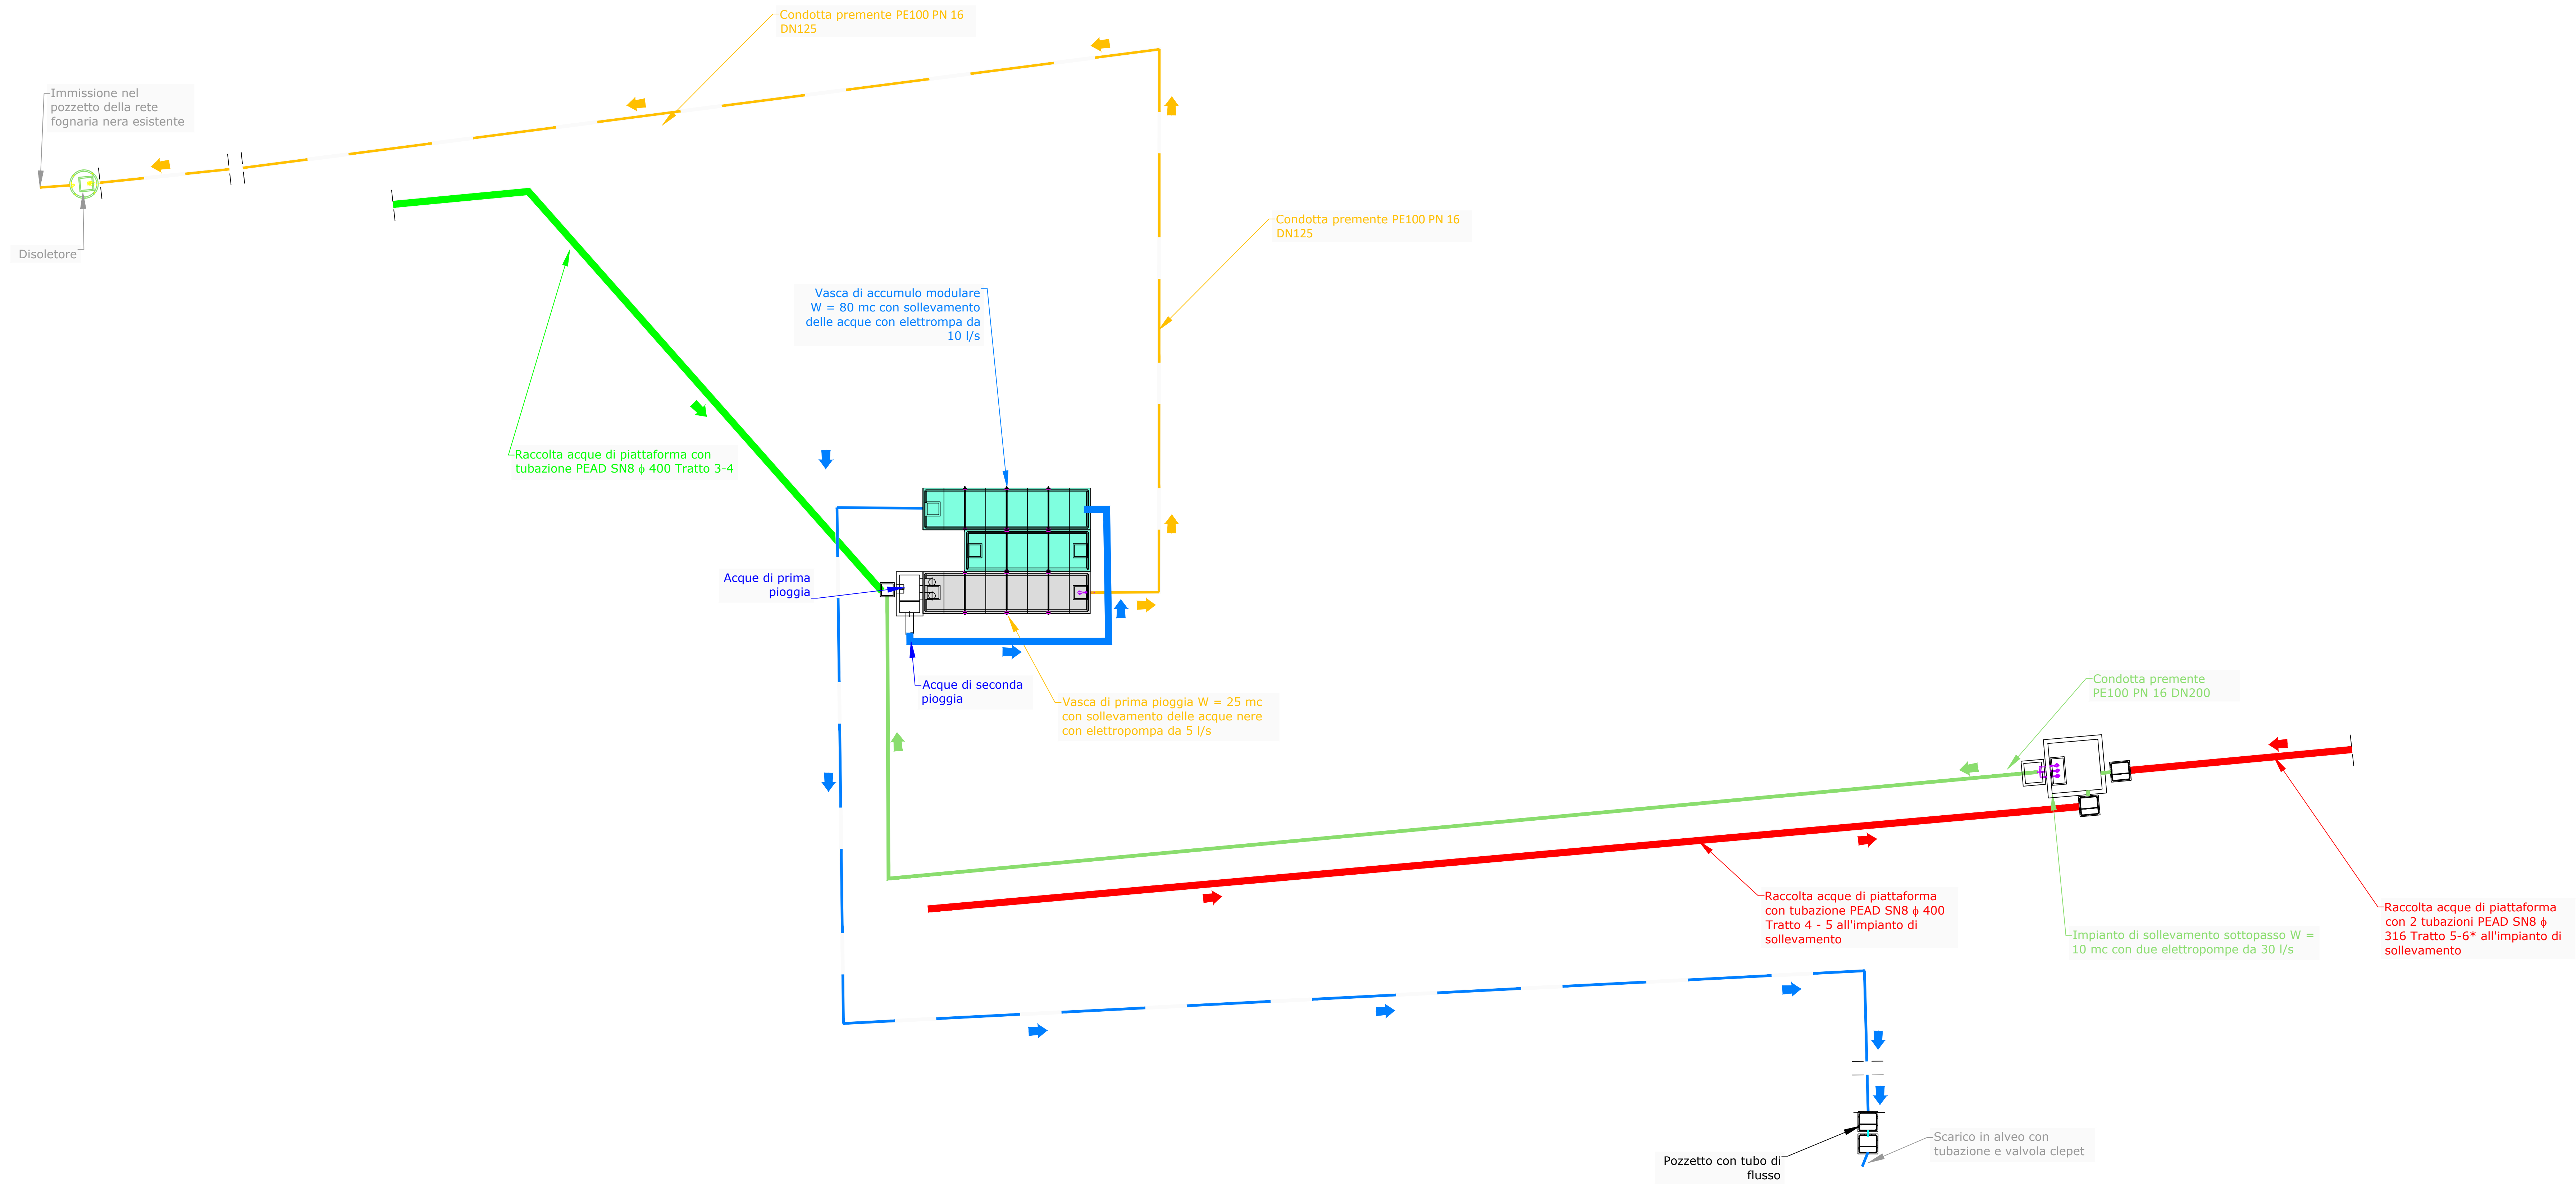



COMUNE DI CAPACCIO PAESTUM
Provincia di Salerno
AREA LL.PP.



VIABILITA' ALTERNATIVA AL PASSAGGIO A LIVELLO DELLA STAZIONE FERROVIARIA DI PAESTUM

Sindaco Avv. Alfieri Francesco	PROGETTO DEFINITIVO	Progetto approvato con: [] Delibera di Consiglio Comunale [] Delibera di Giunta Comunale [] Determinazione Dirigenziale n. _____ del ____/____/2022
Rup Ing. Francesco Alfieri	Supporto al progetto idraulico Ing. Sergio Ferrara	Progettista Ing. Giovanni Vito Belli
Elaborato TAV. IDR_5.0	Oggetto dell'elaborato Schema idraulico di progetto	Scala