

COMUNE DI CAPACCIO PAESTUM

Provincia di Salerno
AREA LL.PP.


PROGRAMMA DI RIGENERAZIONE URBANA RELATIVAMENTE AI LAVORI DI RECUPERO DELL'IMMOBILE CONFISCATO ALLA CRIMINALITA' ORGANIZZATA IN LOC. CAPACCIO SCALO E DELL'IMMOBILE DEGRADATO IN LOC. GROMOLA DA DESTINARE A EDILIZIA RESIDENZIALE SOCIALE E SERVIZI

Sindaco
Avv. Alfieri Francesco

PROGETTO DI FATTIBILITA' TECNICA ED ECONOMICA

Progetto approvato con:
Delibera di Consiglio Comunale
Delibera di Giunta Comunale
Determinazione Dirigenziale
n. _____ del ____/____/____


Rup: Ing. Giovanni Vito Bello
Progettista: Ing. Federica Turi




Elaborato
TAV. 2.5

Oggetto dell'elaborato
AMBITO GROMOLA
Fabbricato A
Stato di Fatto - Prospetti e Sezioni


Scale
1.100

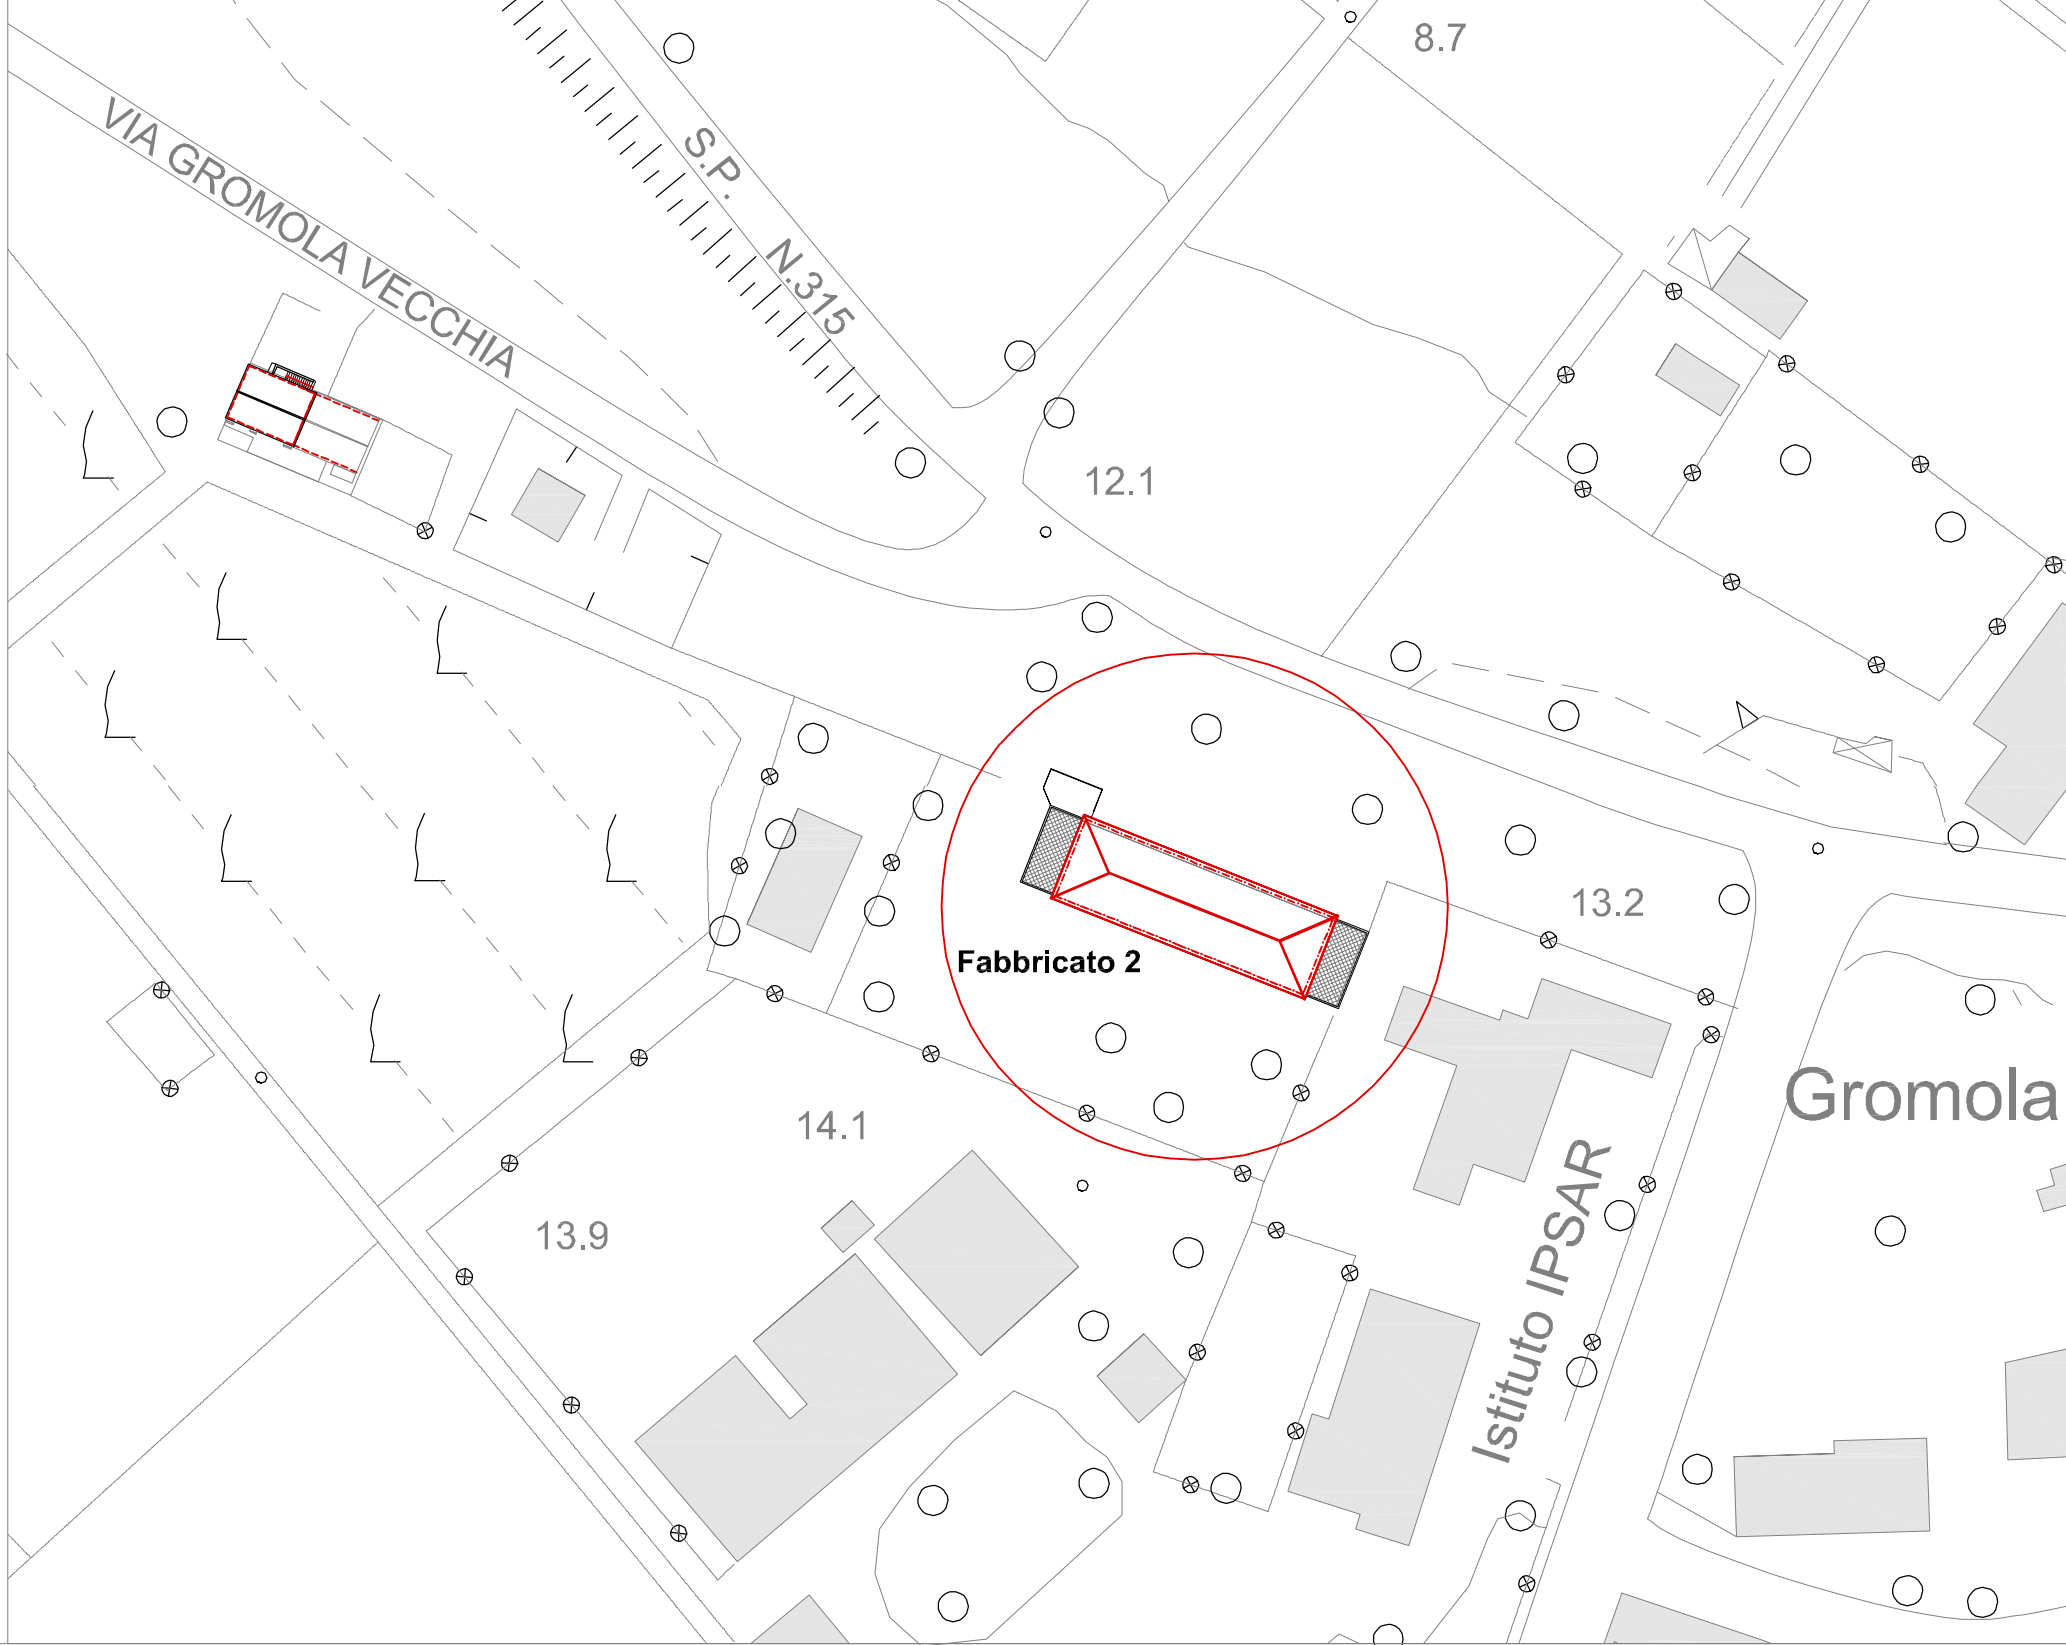


UBICAZIONE - Aerofotogrammetria scala 1.1000 - GROMOLA - Ambito 2 - Fabbricato A

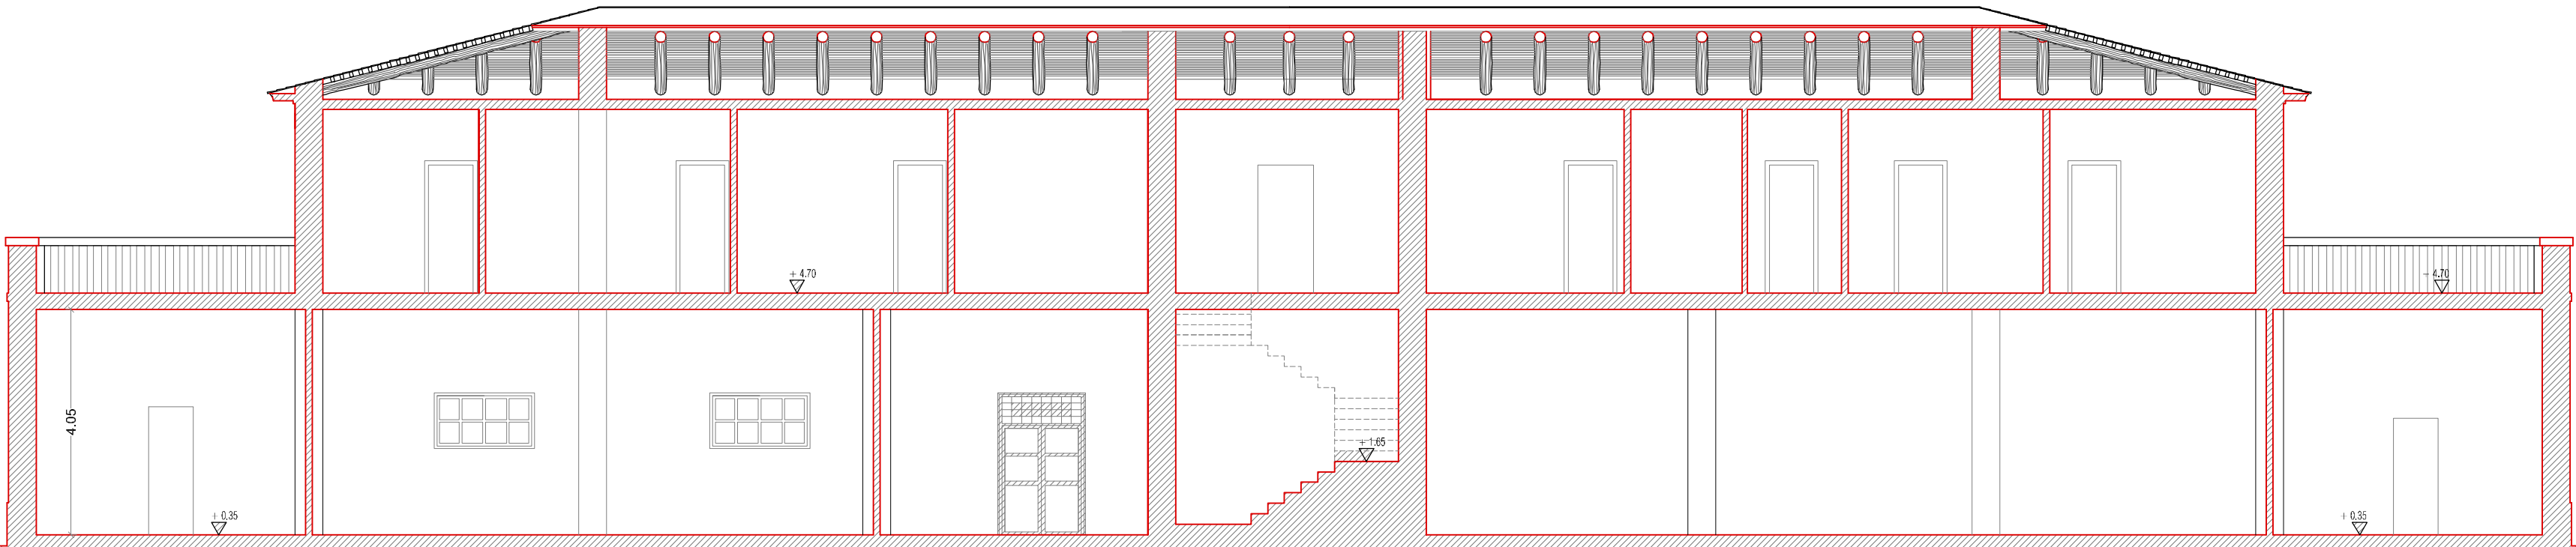



SEZIONE LONGITUDINALE
scala 1.100

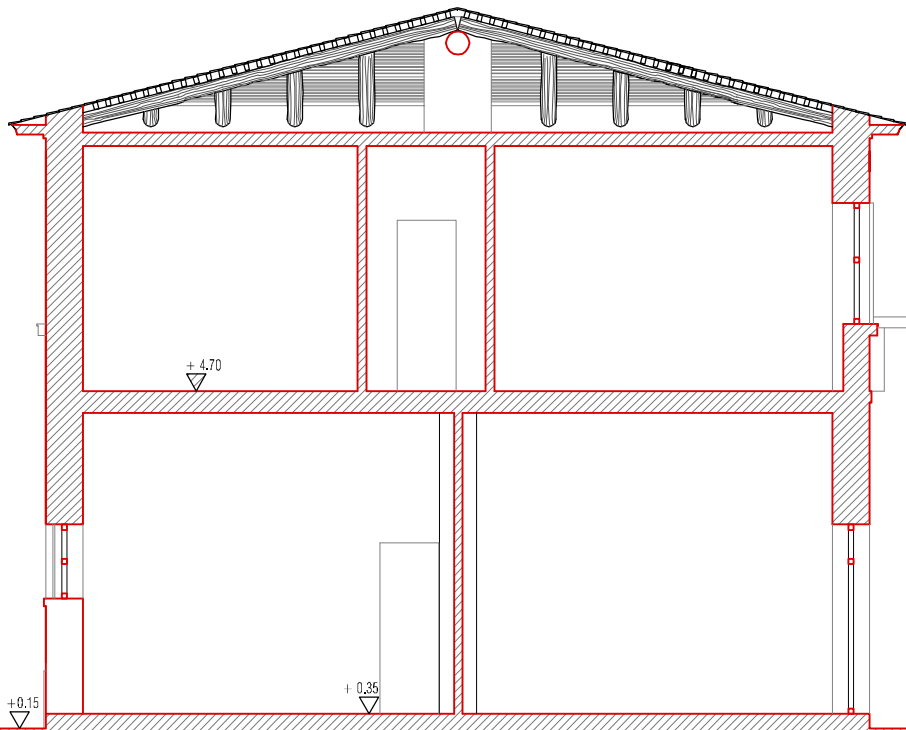

SEZIONE TRASVERSALE
scala 1.100

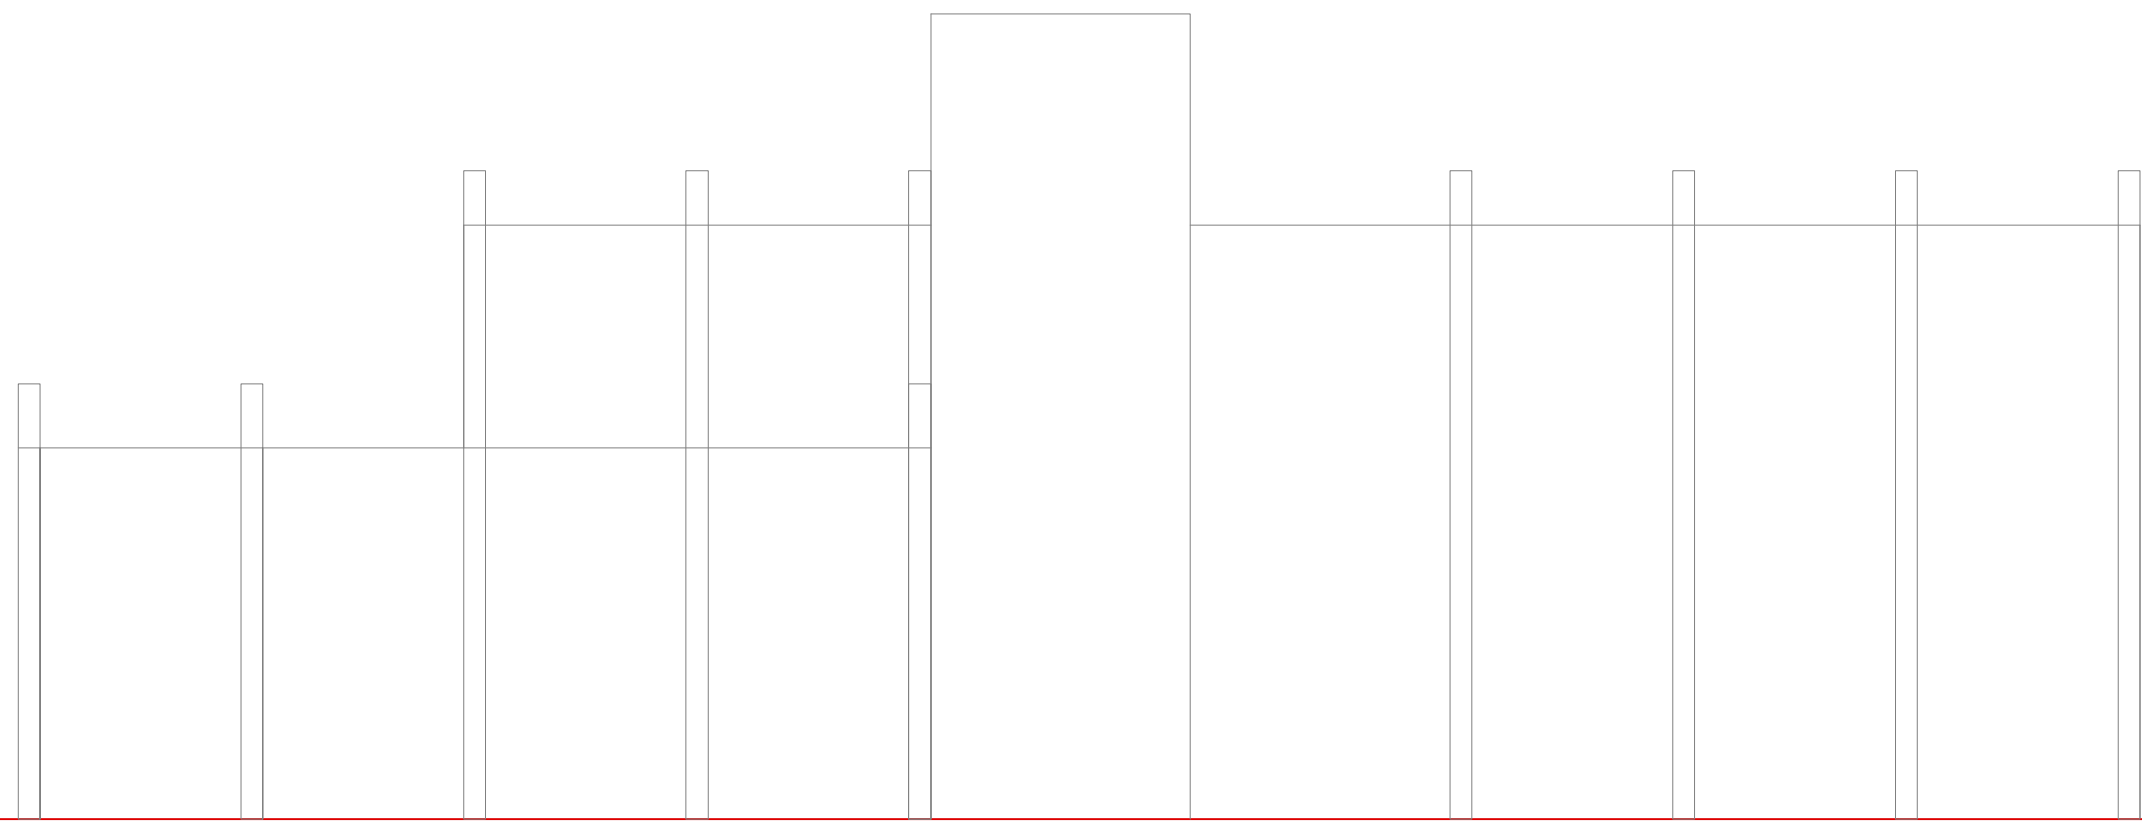


PROSPETTO NORD
scala 1.100

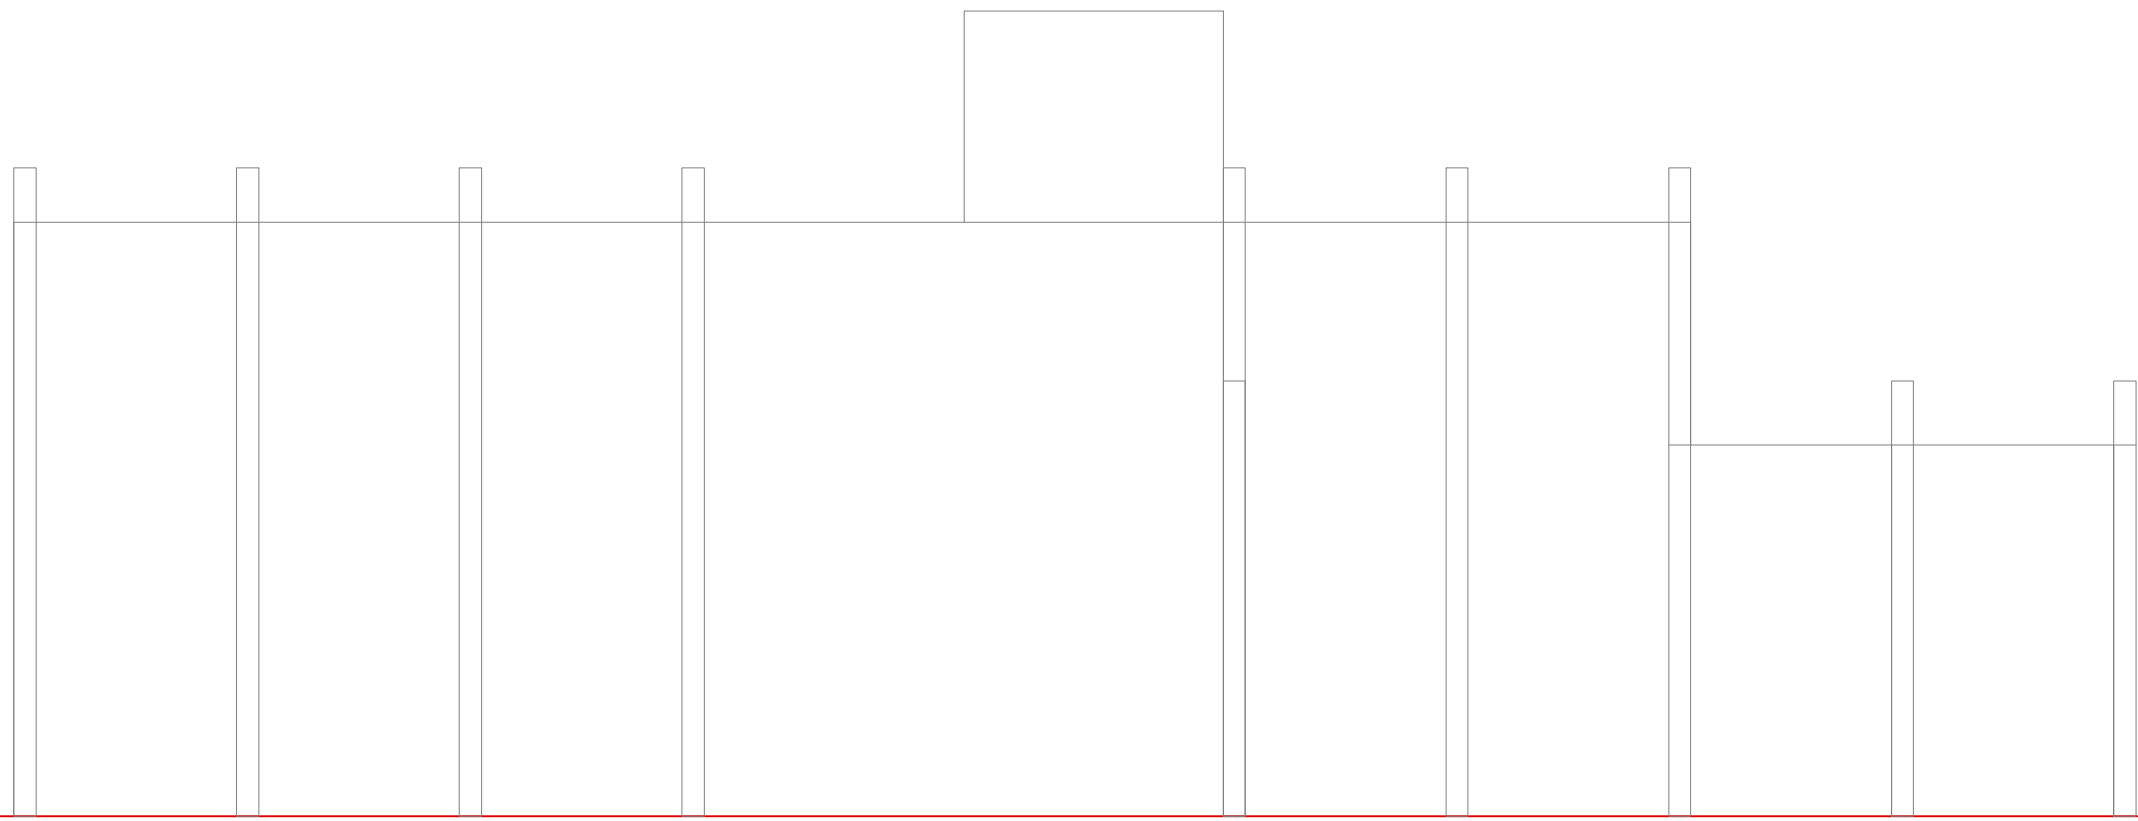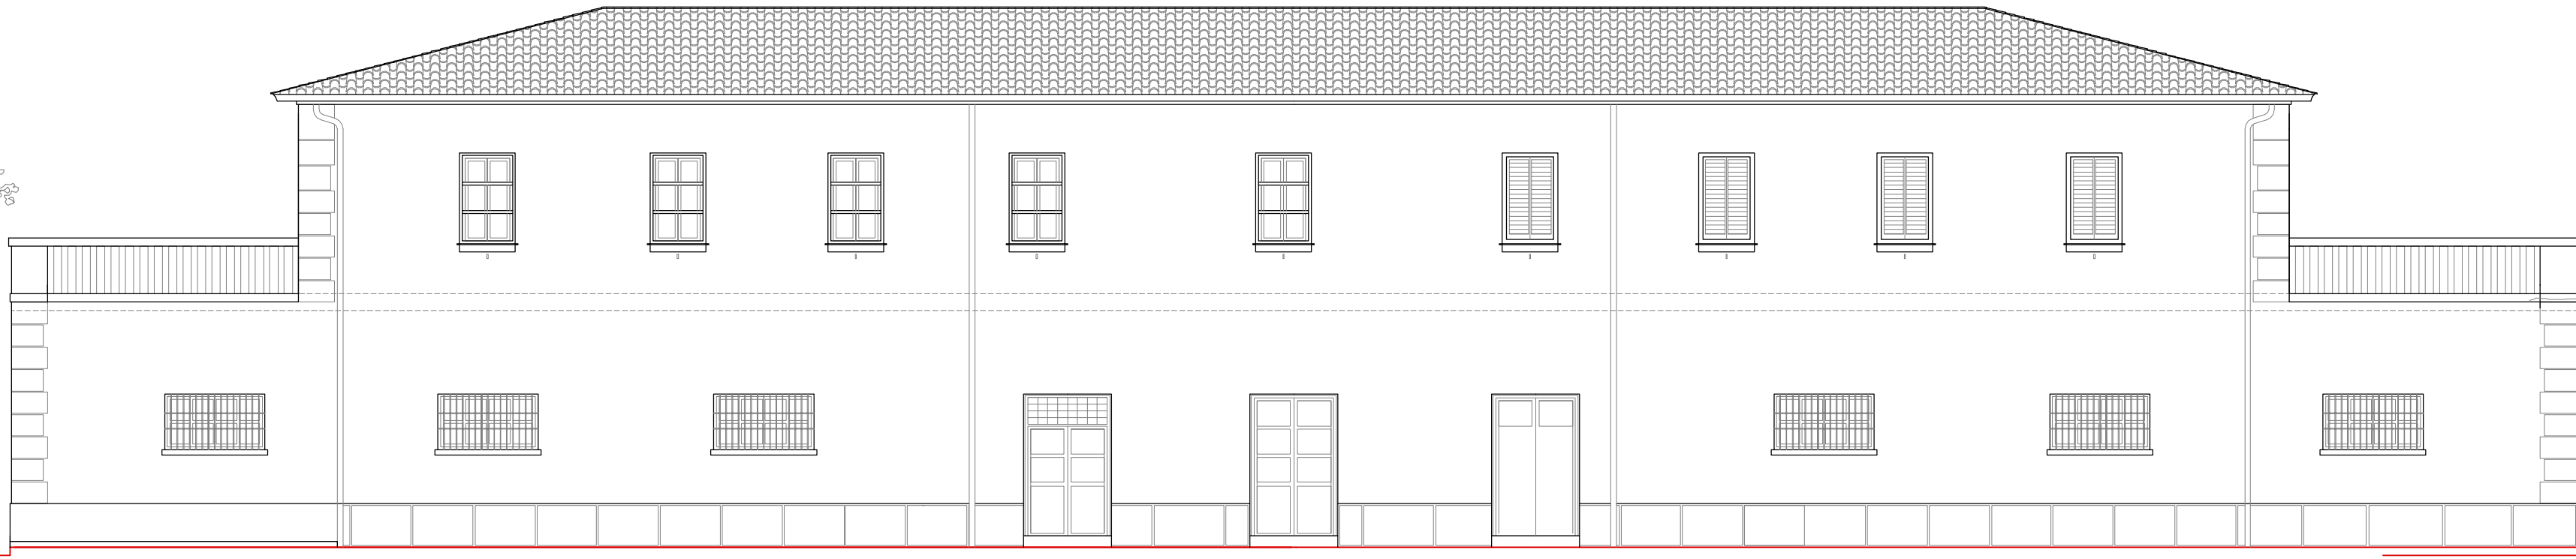

PROSPETTO SUD
scala 1.100



PROSPETTO SUD
scala 1.100

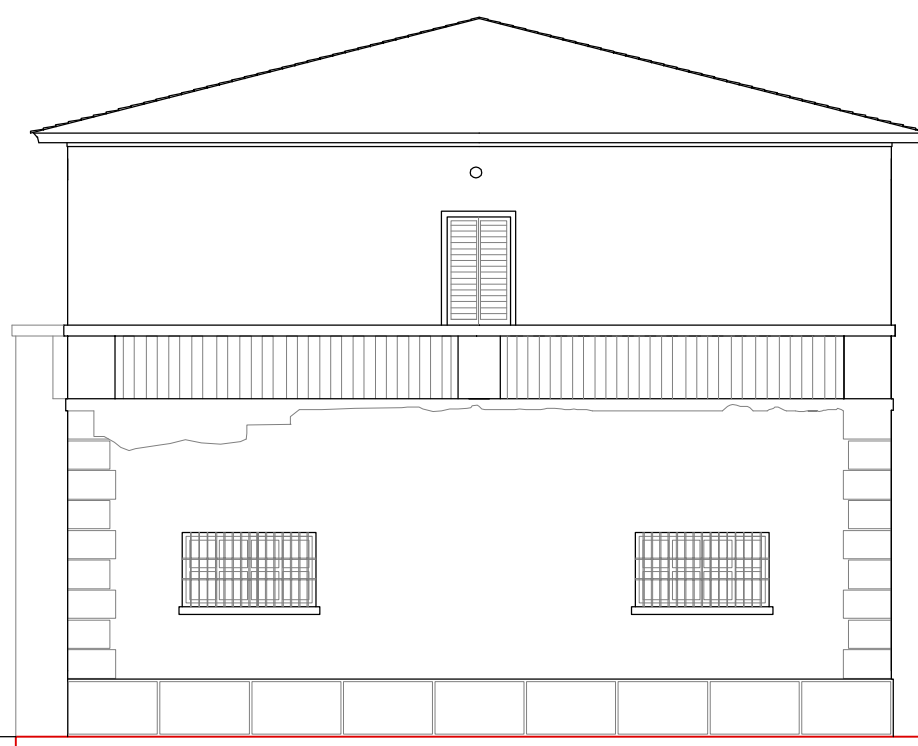

PROSPETTO SUD
scala 1.100