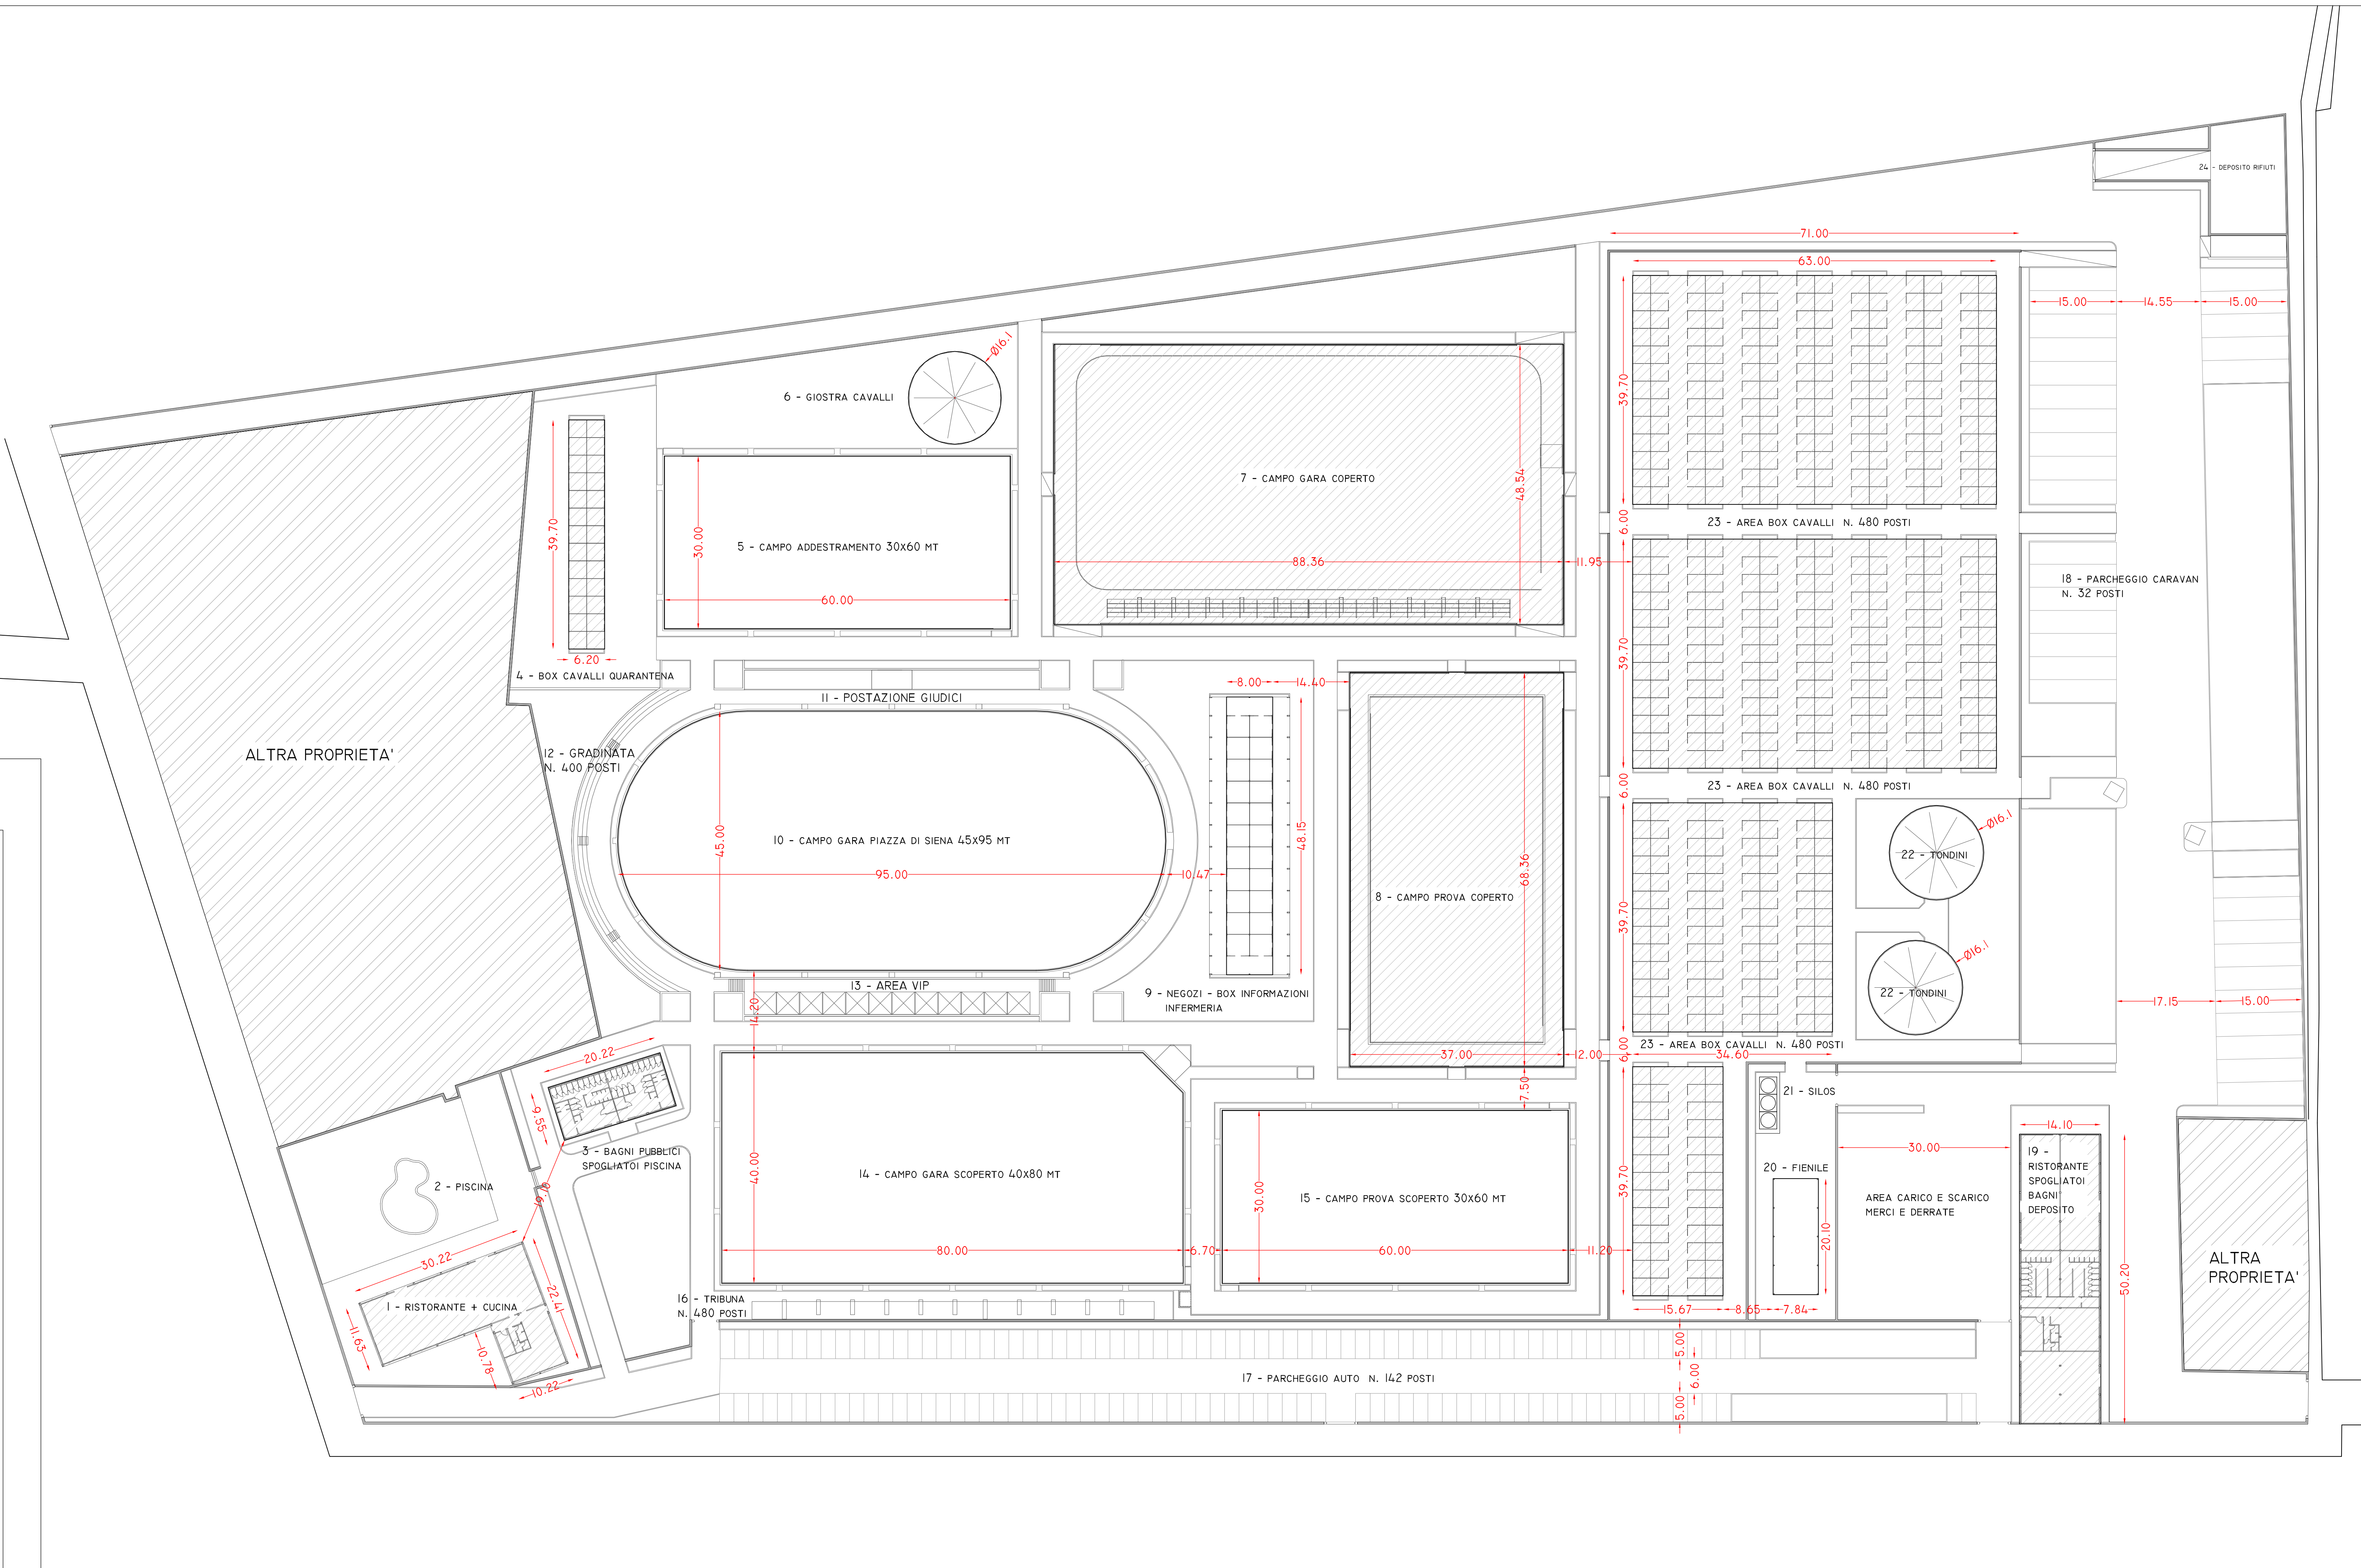
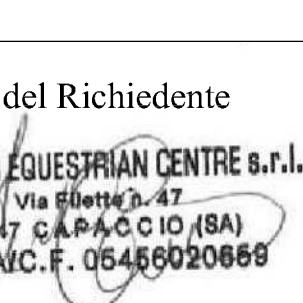

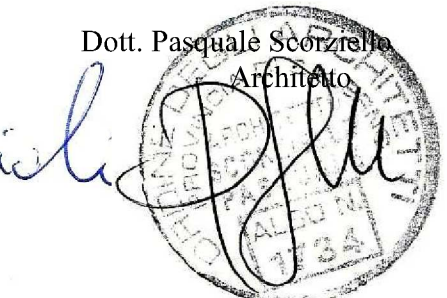
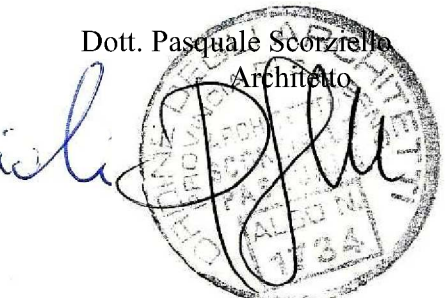



PAESTUM EQUESTRIAN CENTRE	
1	RISTORANTE + CUCINA
2	PISCINA
3	BAGNI PUBBLICI - SPOGLIATOI PISCINA
4	BOX CAVALLI QUARANTENA N° 24
5	CAMPO ADDESTRAMENTO M. 30 X 60
6	GIOSTRA CAVALLI
7	CAMPO GARA COPERTO
8	CAMPO PROVA COPERTO
9	NEGOZI - BOX INFORMAZIONI - INFERMERIA
10	CAMPO GARA PIAZZA DI SIENA M. 45 X 95
11	POSTAZIONE GIUDICI
12	GRADINATA 400 POSTI
13	AREA VIP
14	CAMPO GARA SCOPERTO M. 40 X 80
15	CAMPO PROVA SCOPERTO M. 30 X 60
16	TRIBUNA N° 480 POSTI
17	PARCHEGGIO AUTO N° 142
18	PARCHEGGIO CARAVAN N° 32
19	RISTORANTE + SPOGLIATOI + BAGNI + DEPOSITO
20	FIENILE
21	SILOS
22	TONDINI
23	AREA BOX CAVALLI N°480
24	DEPOSITO RIFIUTI



<b>STUDIO DI ARCHITETTURA</b> Dott. Federico Maiolo Architetto via Salvo D'Acquisto n. 67 - 84040 Capaccio tel. studio 0828/851306 - 339/1636321	
<b>COMUNE DI CAPACCIO</b> <b>PROVINCIA DI SALERNO</b>	
<b>Conferenza di Servizi</b> per la realizzazione di un "centro equestre" sito in via Filette - Capaccio Scalo	
<b>PIANTA GENERALE</b> <b>STRUTTURE DI PROGETTO - PLANIMETRIE QUOTATE</b>	
Richiedente:	Paestum Equestrian Centre S.r.l.
Titolo Elaborato:	<b>TAVOLA n° 5 - REV. 1</b>
Scala di rappresentazione:	Pianta 1:500
<div style="display: flex; justify-content: space-between;"><div style="width: 45%;">Firma del Richiedente  <b>PAESTUM EQUESTRIAN CENTRE S.r.l.</b> Via Roma 3 - 47 84047 CAPACCIO (SA) P.IVA/C.F. 05469020669</div><div style="width: 45%; text-align: center;"><div style="display: flex; justify-content: space-around;"><div style="text-align: left; width: 45%;">Firma Progettisti  Dott. Federico Maiolo Architetto</div><div style="text-align: left; width: 45%;">Firma Progettisti  Dott. Pasquale Scemmaro Architetto</div></div><div style="display: flex; justify-content: space-around; margin-top: 10px;"></div></div></div>	