


PAESTUM EQUESTRIAN CENTRE	
1	RISTORANTE + CUCINA
2	PISCINA
3	BAGNI PUBBLICI - SPOGLIATOI PISCINA
4	BOX CAVALLI QUARANTENA N° 24
5	CAMPO ADDESTRAMENTO M. 30 X 60
6	GIOSTRA CAVALLI
7	CAMPO GARA COPERTO
8	CAMPO PROVA COPERTO
9	NEGOZI - BOX INFORMAZIONI - INFERMERIA
10	CAMPO GARA PIAZZA DI SIENA M. 45 X 95
11	POSTAZIONE GIUDICI
12	GRADINATA 400 POSTI
13	AREA VIP
14	CAMPO GARA SCOPERTO M. 40 X 80
15	CAMPO PROVA SCOPERTO M. 30 X 60
16	TRIBUNA N° 480 POSTI
17	PARCHEGGIO AUTO N° 142
18	PARCHEGGIO CARAVAN N° 32
19	RISTORANTE + SPOGLIATOI + BAGNI + DEPOSITO
20	FIENILE
21	SILOS
22	TONDINI
23	AREA BOX CAVALLI N°480
24	STOCCAGGIO LIQUAMI

- Legenda
- Griglie raccolte acqua distribuite lungo la rete acque bianche
 - Pozzetto d'ispezione sulla rete acque bianche
 - Rete di raccolta acque bianche
 - Pozza Imhof
 - Rete raccolta acque scure

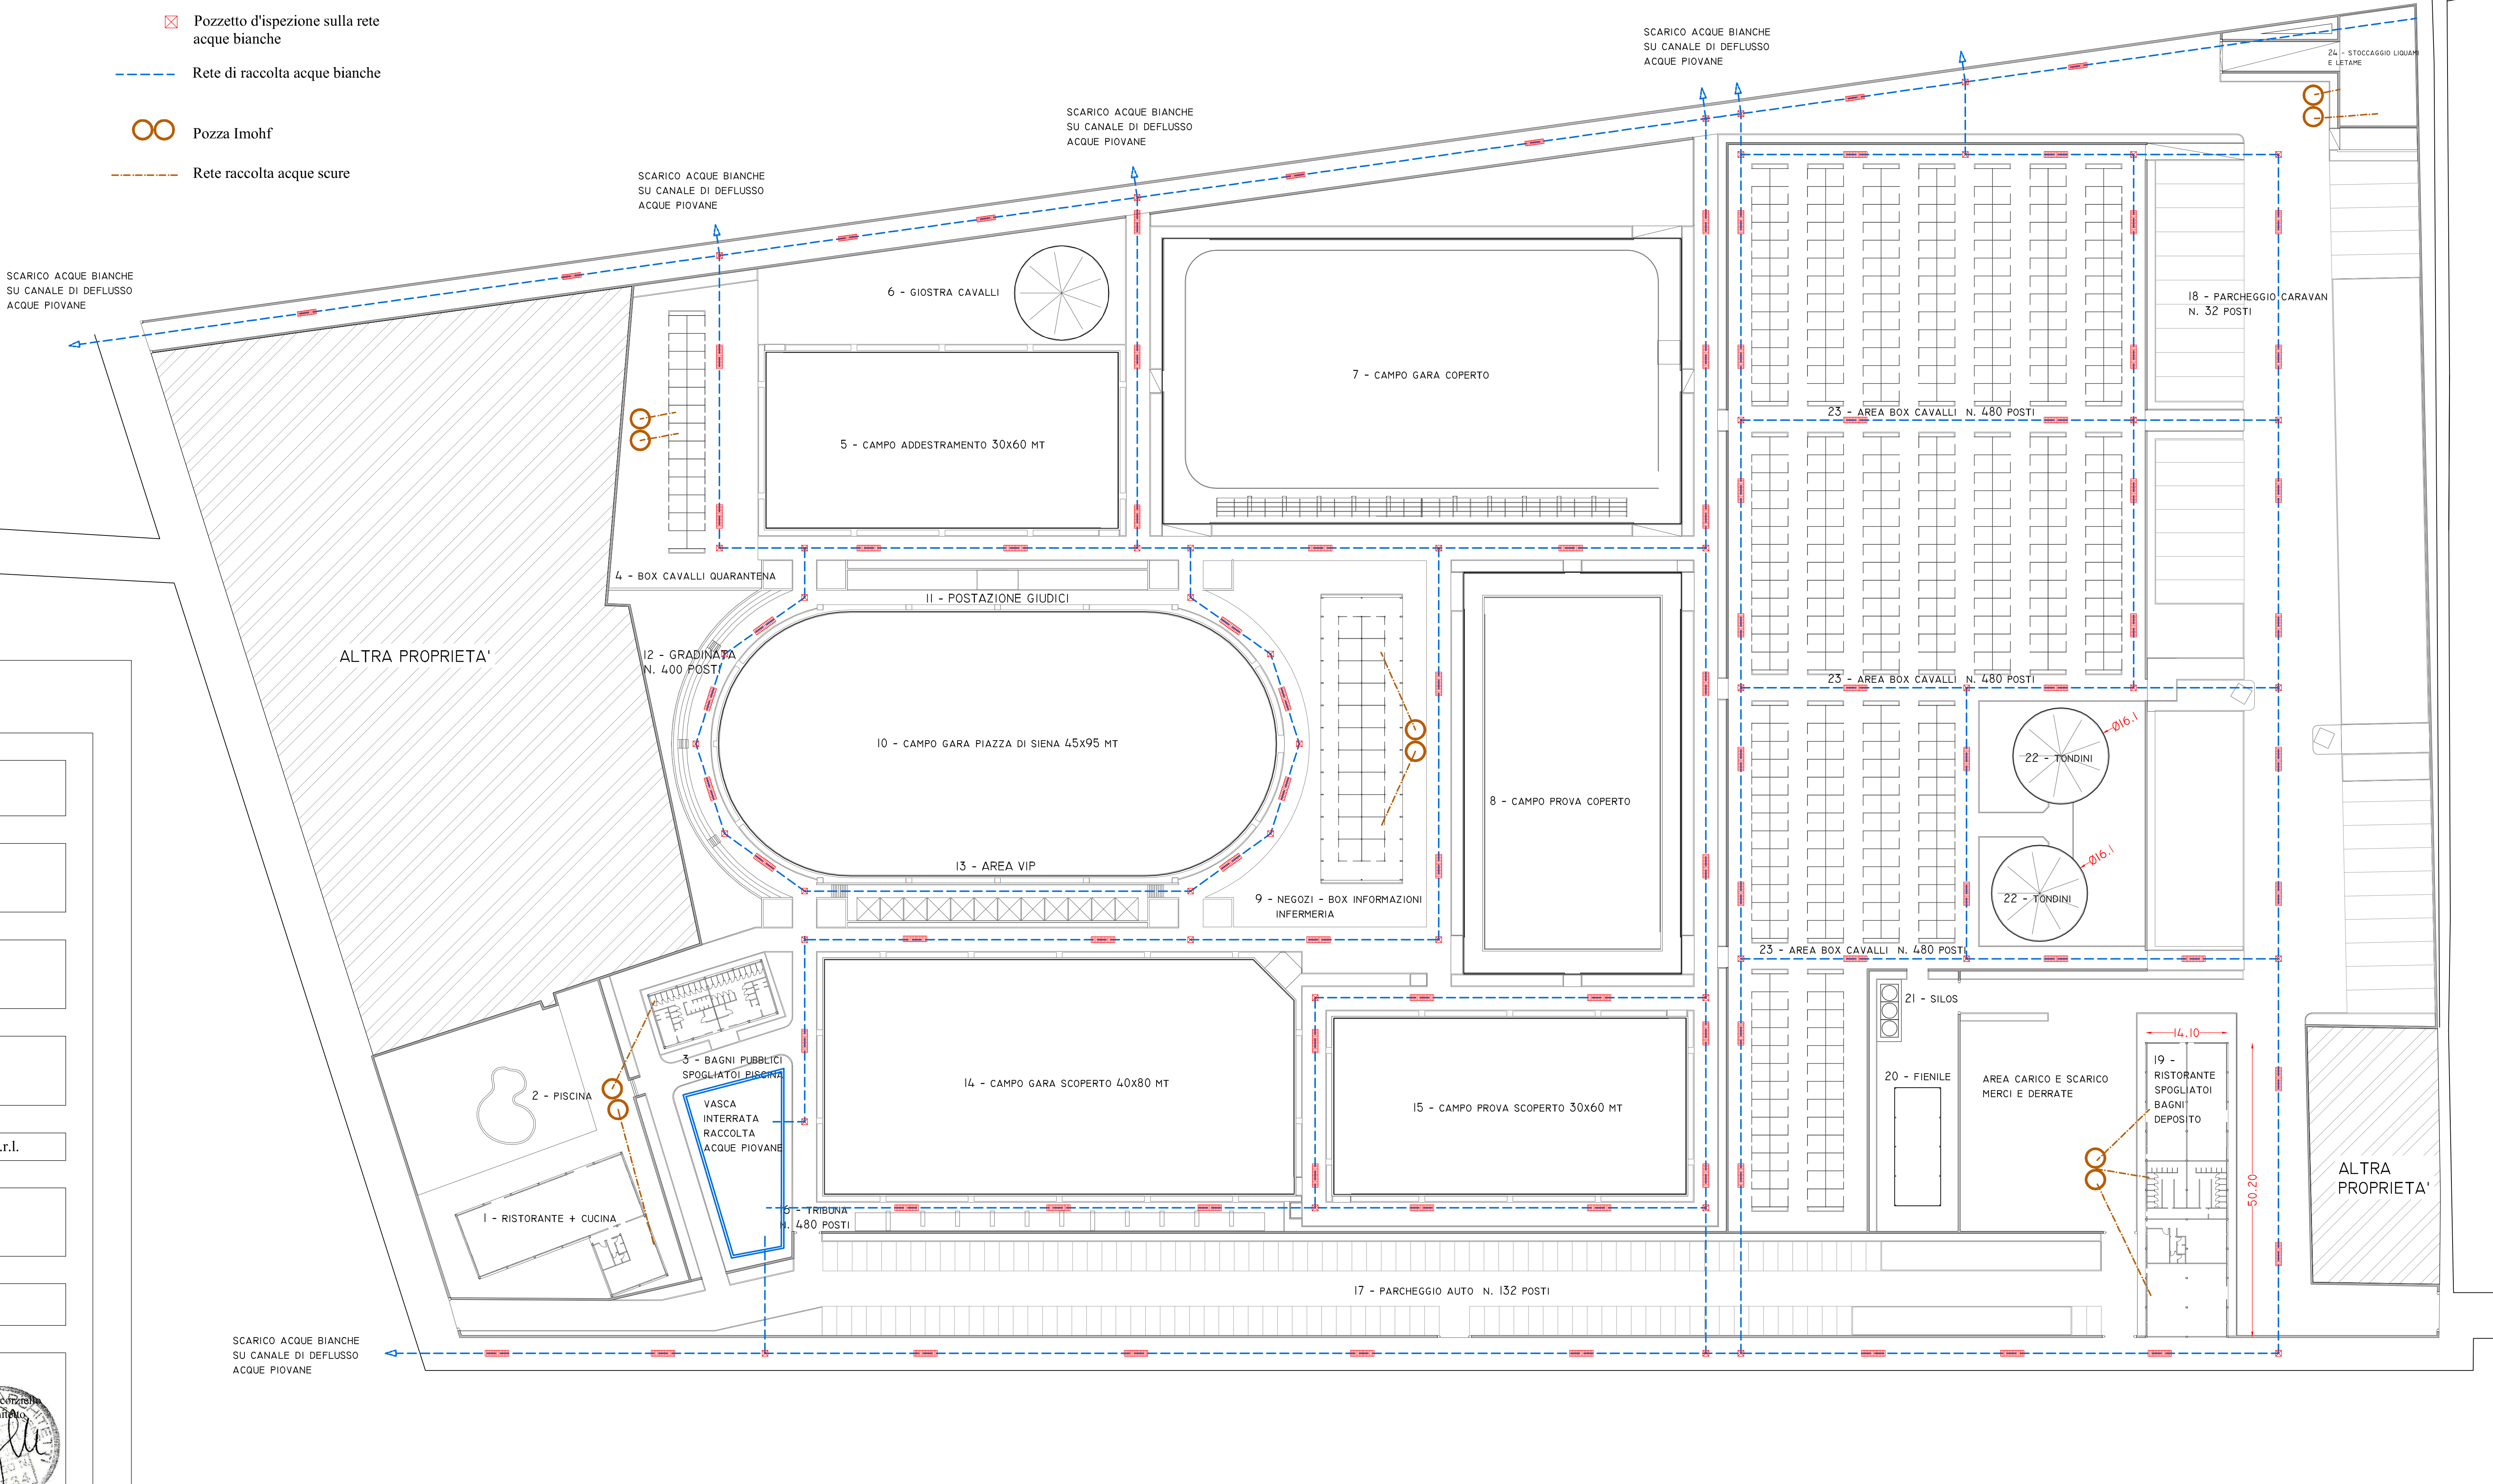

STUDIO DI ARCHITETTURA
Dott. Federico Maiolo Architetto
via Salvo D'Acquisto n. 67 - 84040 Capaccio
tel. studio 0828/851306 - 339/1636321

COMUNE DI CAPACCIO
PROVINCIA DI SALERNO

Conferenza di Servizi
per la realizzazione di un "centro equestre"
sito in via Filette - Capaccio Scalo

PIANTA GENERALE
PLANIMETRIA SCHEMI IMPIANTI

Richiedente: Paestum Equestrian Centre S.r.l.

Titolo Elaborato: TAVOLA n° 6 - REV. 1

Scala di rappresentazione: Pianta 1:500

Firma del Richiedente
PAESTUM EQUESTRIAN CENTRE S.r.l.
Via Filette, 47
84047 CAPACCIO (SA)
P.IVA/C.F. 05486020668

Firma Progettisti
Dott. Federico Maiolo
Dott. Pasquale Stanziale
Architetti