




PAESTUM EQUESTRIAN CENTRE	
1	RISTORANTE + CUCINA
2	PISCINA
3	BAGNI PUBBLICI - SPOGLIATOI PISCINA
4	BOX CAVALLI QUARANTENA N° 24
5	CAMPO ADDESTRAMENTO M. 30 X 60
6	GIOSTRA CAVALLI
7	CAMPO GARA COPERTO
8	CAMPO PROVA COPERTO
9	NEGOZI - BOX INFORMAZIONI - INFERMERIA
10	CAMPO GARA PIAZZA DI SIENA M. 45 X 95
11	POSTAZIONE GIUDICI
12	GRADINATA 400 POSTI
13	AREA VIP
14	CAMPO GARA SCOPERTO M. 40 X 80
15	CAMPO PROVA SCOPERTO M. 30 X 60
16	TRIBUNA N° 480 POSTI
17	PARCHEGGIO AUTO N° 142
18	PARCHEGGIO CARAVAN N° 32
19	RISTORANTE + SPOGLIATOI + BAGNI + DEPOSITO
20	FIENILE
21	SILOS
22	TONDINI
23	AREA BOX CAVALLI N°480
24	DEPOSITO RIFIUTI

LEGENDA

IDRANTI    UNI 45    

ATTACCO AUTOPOMPA DOPPIO UNI 70    

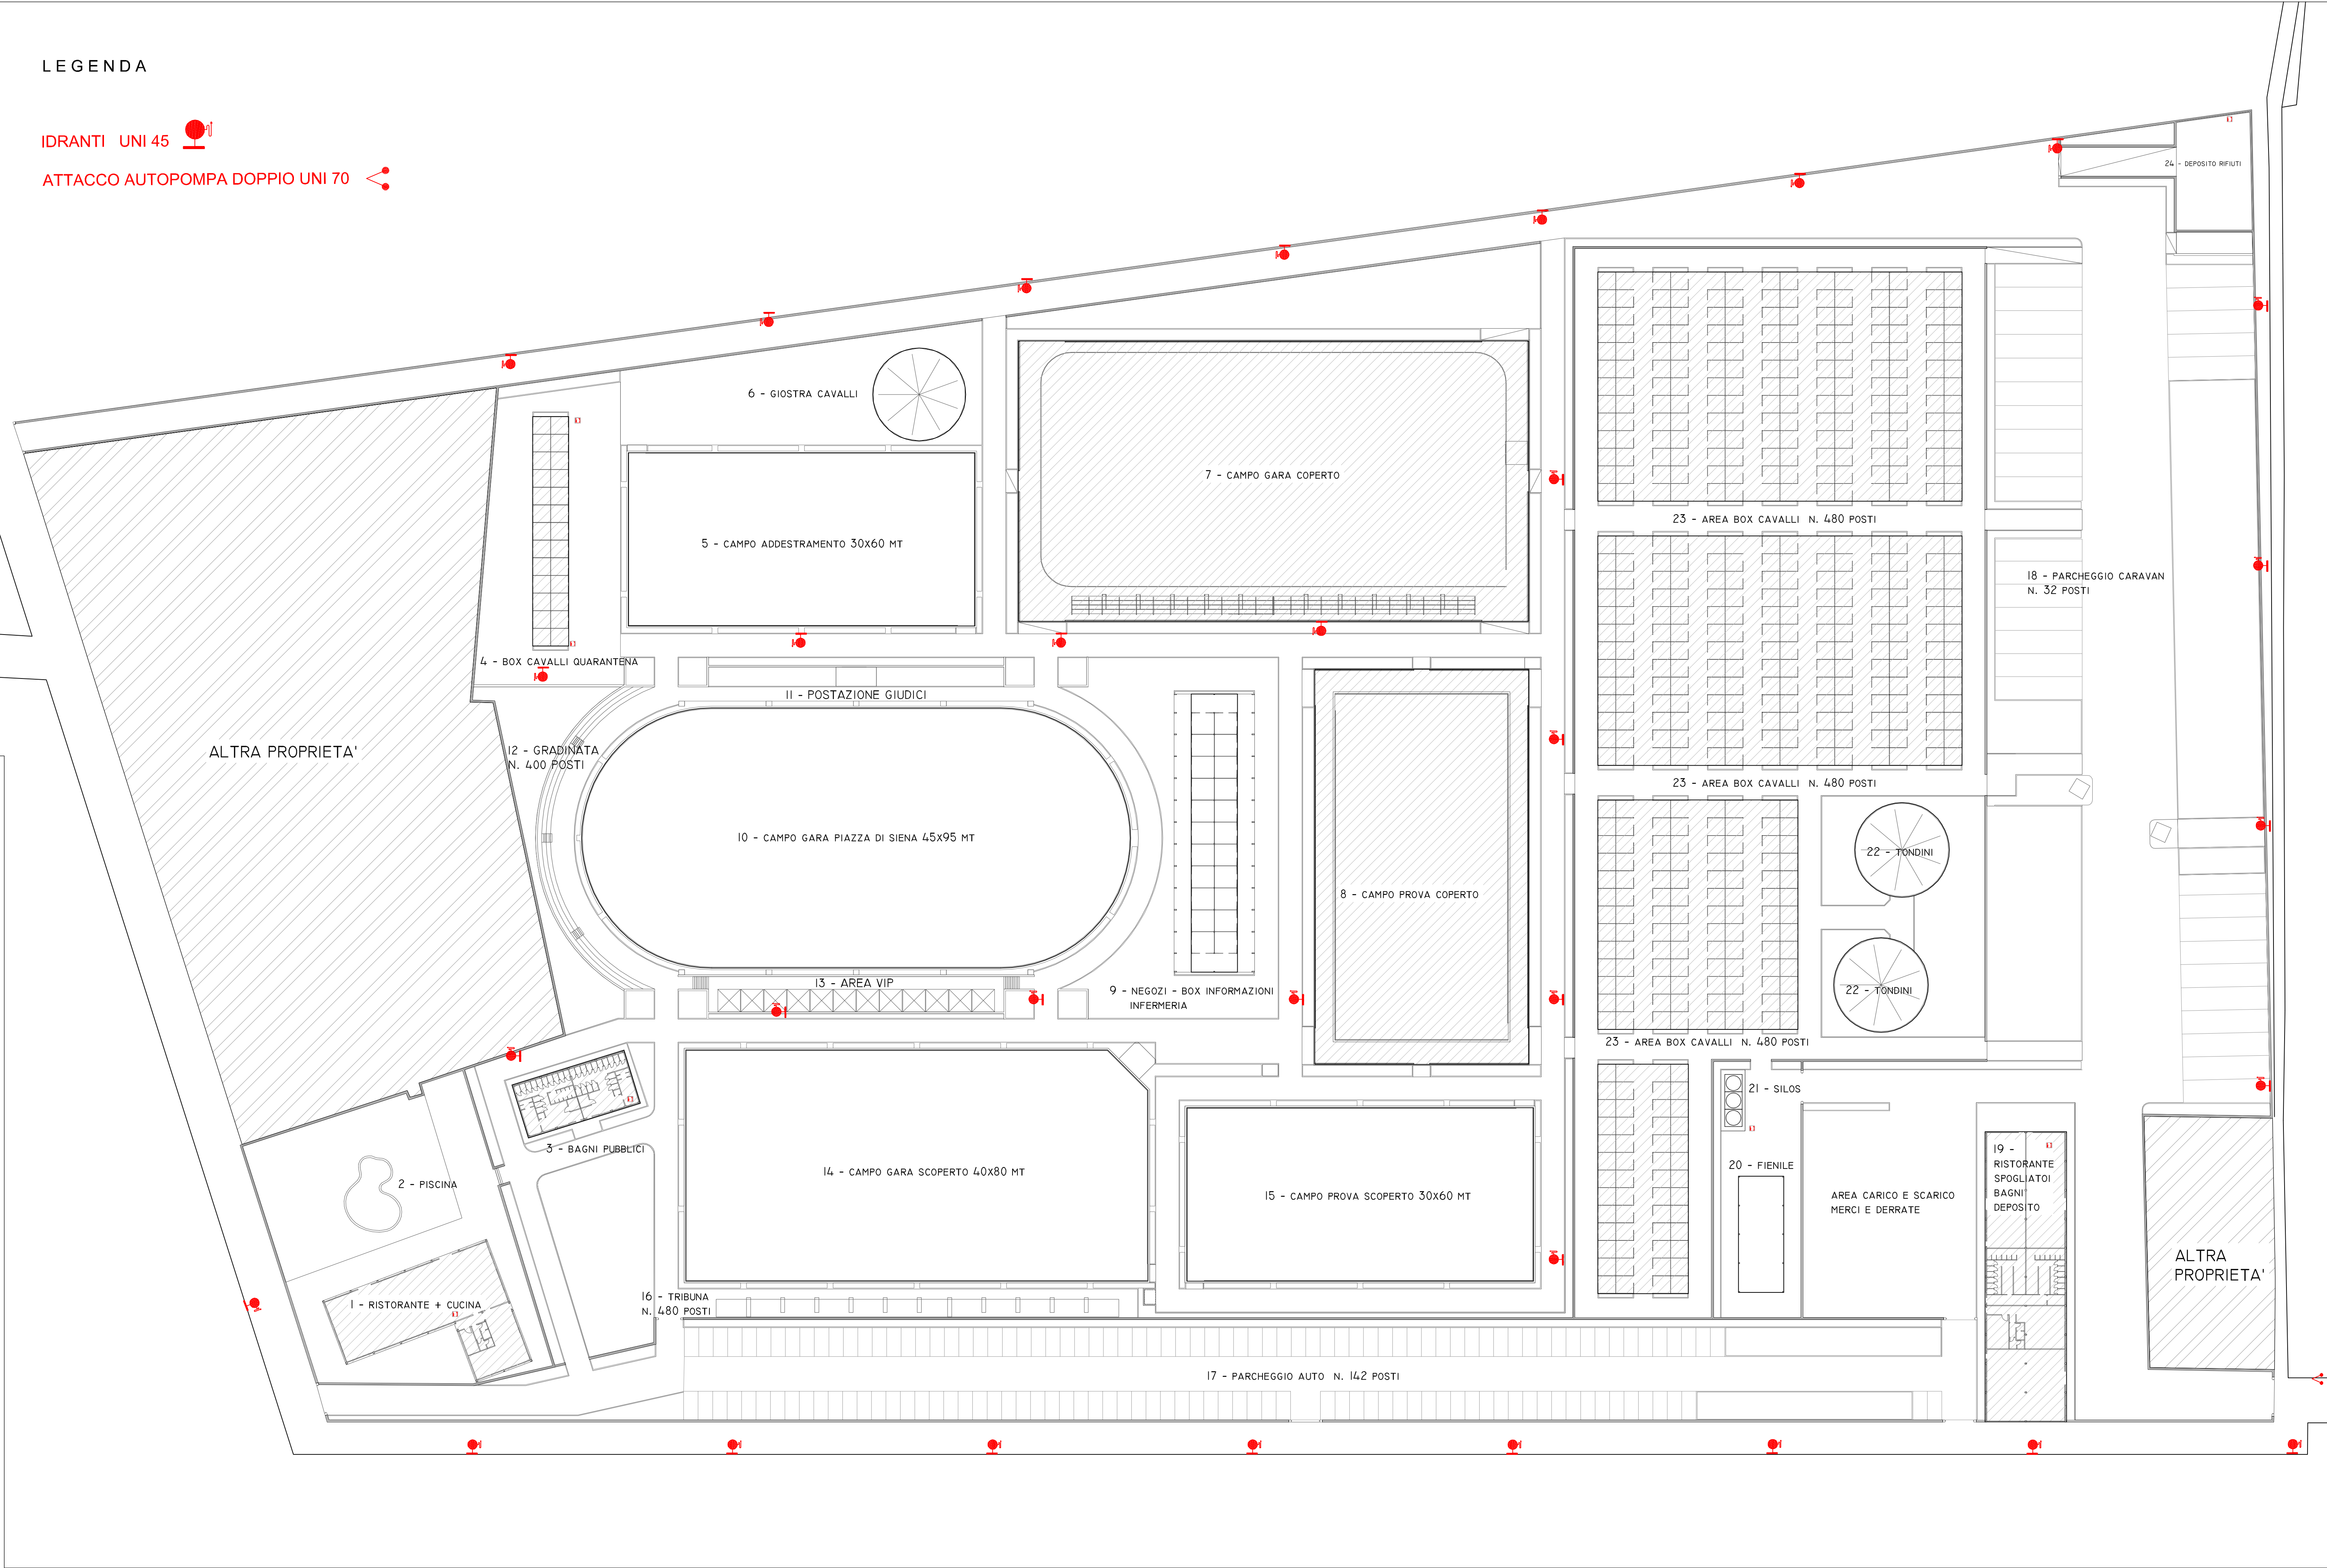

STUDIO DI ARCHITETTURA  
Dott. Federico Maiolo Architetto  
via Salvo D'Acquisto n. 67 - 84040 Capaccio  
tel. studio 0828/851306 - 339/1636321

COMUNE DI CAPACCIO  
PROVINCIA DI SALERNO

Conferenza di Servizi  
per la realizzazione di un "centro equestre"  
sito in via Filette - Capaccio Scalo

PIANTA GENERALE  
SCHEMA IMPIANTO ANTINCENDIO

Richiedente: Paestum Equestrian Centre S.r.l.

Titolo Elaborato: TAVOLA n°. 14 - REV. 1

Scala di rappresentazione: Pianta 1:500

Firma del Richiedente  
PAESTUM EQUESTRIAN CENTRE S.r.l.  
Via Filette, 47  
84047 CAPACCIO (SA)  
P.IVA/C.F. 05486020668

Firma Progettisti  
Dott. Pasquale Stanziale  
Architetto