



VIA MAGNA GRAECIA N.341 – 84047 CAPACCIO PAESTUM (SA)

PIANO NAZIONALE DI RIPRESA E RESILIENZA (PNRR)
Missione 2 - Componente 4 - Sub - Investimento 2.1b

RICOSTRUZIONE SPONDA DX E SX DEL TORRENTE FIUMARELLO
intervento finanziato dall'Unione Europea

Missione 2 - Rivoluzione verde e transizione ecologica - Componente 4 -
Sub - Investimento 2.1b: "Misure per la gestione del rischio di alluvione e
per la riduzione del rischio idrogeologico

CUP B41J20000390006

PROGETTO ESECUTIVO

ELABORATO
N. 06-002

SEZIONI STATO DI FATTO

scala 1:500

Responsabile Unico del Procedimento

geom. Antonio Del Prete

I Progettisti Area Tecnica del Consorzio

DATA Febbraio 2024

ing. Guido Contini

ing. Giovanni Ciravolo

COD. ID. 1034

geom. Pietro Mancino


REV.

NOTE

Sezione1a

Area di Sterno: 0,00
Area di Rifornimento: 0,00


Altezza: 1,500
Lunghezza: 1,500

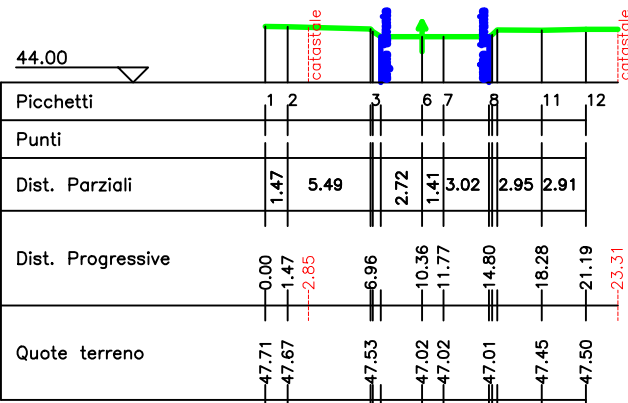

Sezione1b

Area di Sterno: 0,00
Area di Rifornimento: 0,00


Altezza: 1,500
Lunghezza: 1,500

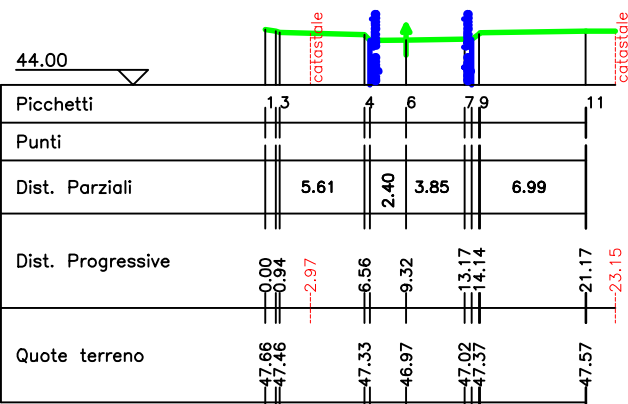

Sezione1c

Area di Sterno: 0,00
Area di Rifornimento: 0,00


Altezza: 1,500
Lunghezza: 1,500

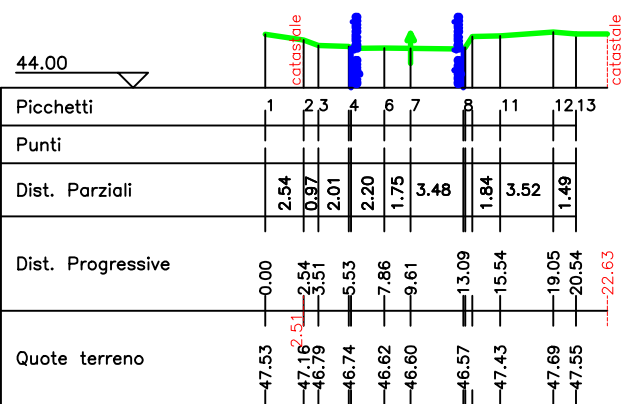

Sezione2a

Area di Sterno: 0,00
Area di Rifornimento: 0,00


Altezza: 1,500
Lunghezza: 1,500

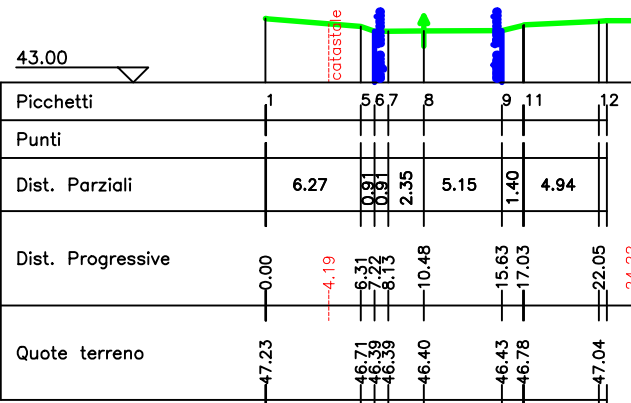

Sezione2b

Area di Sterno: 0,00
Area di Rifornimento: 0,00


Altezza: 1,500
Lunghezza: 1,500

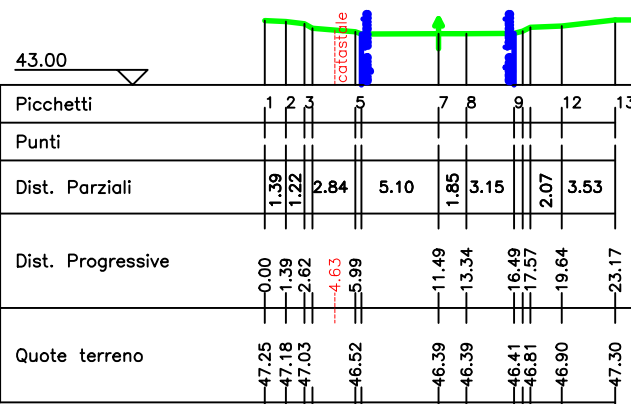

Sezione2c

Area di Sterno: 0,00
Area di Rifornimento: 0,00


Altezza: 1,500
Lunghezza: 1,500

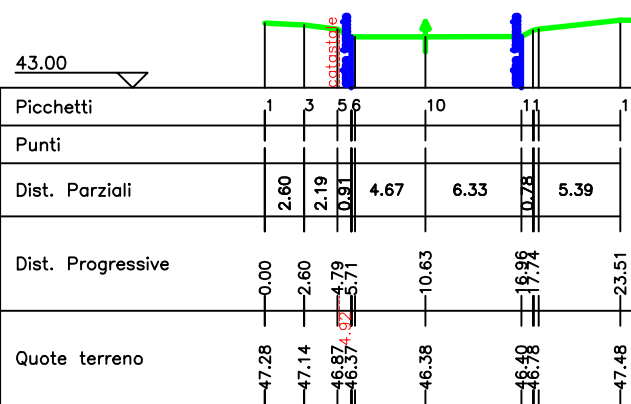

Sezione3a

Area di Sterno: 0,00
Area di Rifornimento: 0,00


Altezza: 1,500
Lunghezza: 1,500

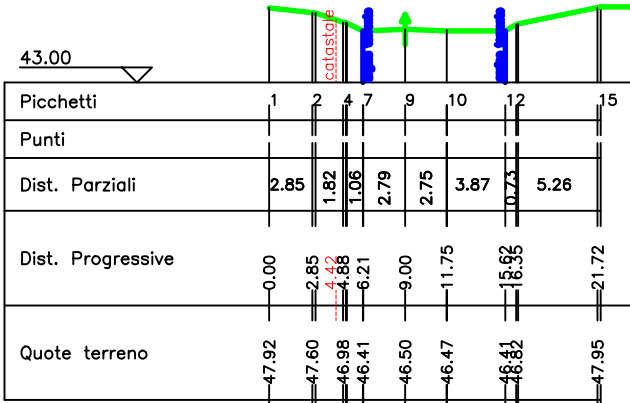

Sezione3b

Area di Sterno: 0,00
Area di Rifornimento: 0,00


Altezza: 1,500
Lunghezza: 1,500

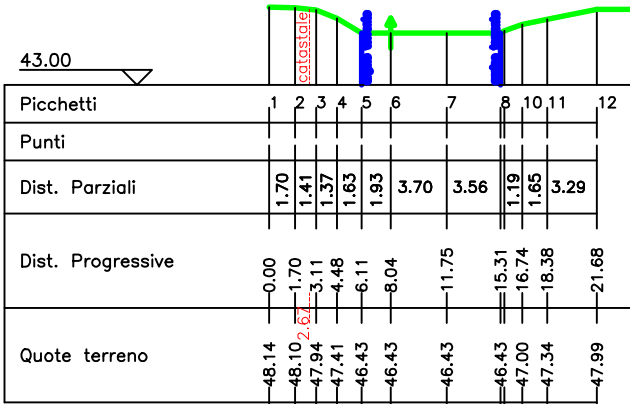

Sezione3c

Area di Sterno: 0,00
Area di Rifornimento: 0,00


Altezza: 1,500
Lunghezza: 1,500

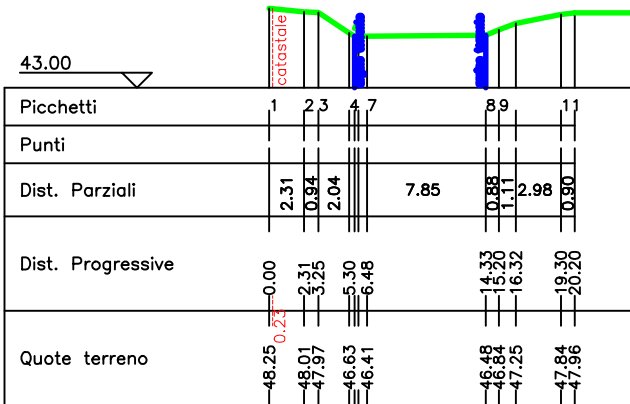

Sezione4a

Area di Sterno: 0,00
Area di Rifornimento: 0,00


Altezza: 1,500
Lunghezza: 1,500

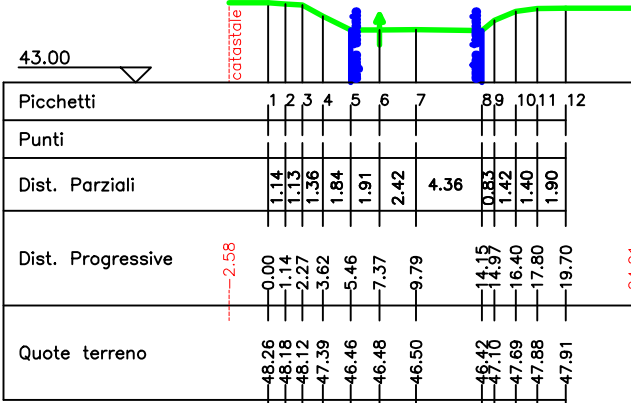

Sezione4b

Area di Sterno: 0,00
Area di Rifornimento: 0,00


Altezza: 1,500
Lunghezza: 1,500

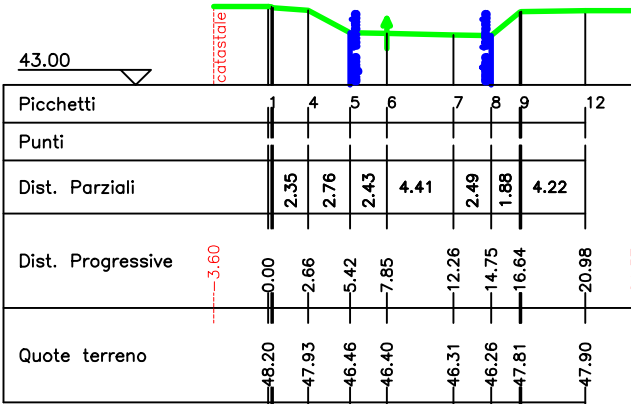

Sezione4c

Area di Sterno: 0,00
Area di Rifornimento: 0,00


Altezza: 1,500
Lunghezza: 1,500

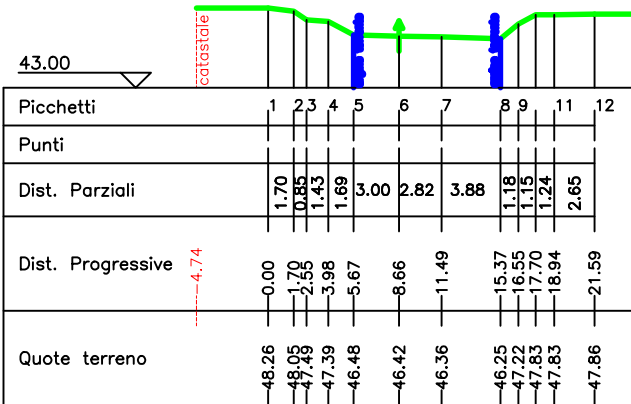

Sezione5a

Area di Sterno: 0,00
Area di Rifornimento: 0,00


Altezza: 1,500
Lunghezza: 1,500

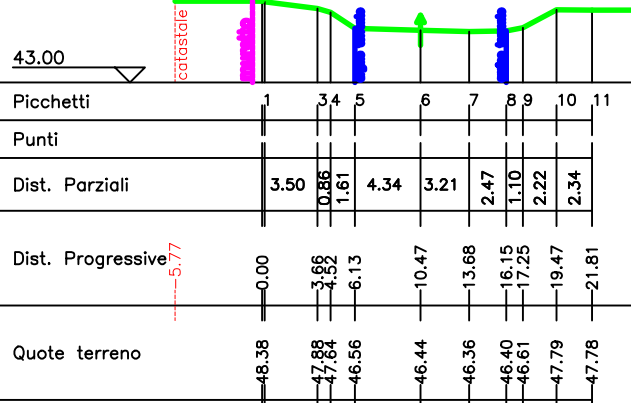

Sezione5b

Area di Sterno: 0,00
Area di Rifornimento: 0,00


Altezza: 1,500
Lunghezza: 1,500

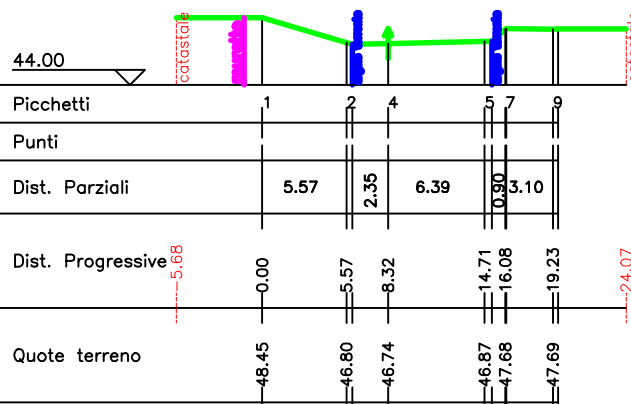

Sezione5c

Area di Sterno: 0,00
Area di Rifornimento: 0,00


Altezza: 1,500
Lunghezza: 1,500

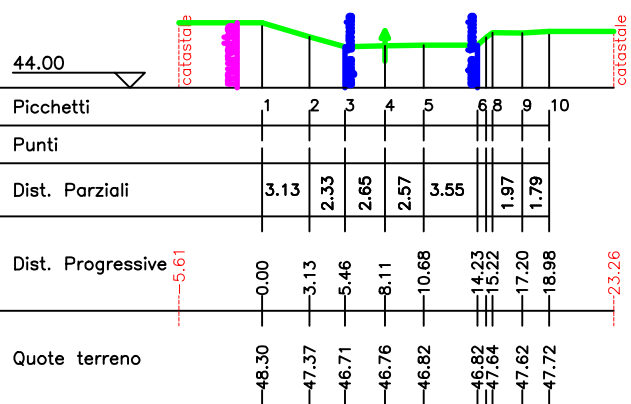

Sezione6a


Area di Sterno: 0,00
Area di Rifornimento: 0,00

Altezza: 1,500
Lunghezza: 1,500

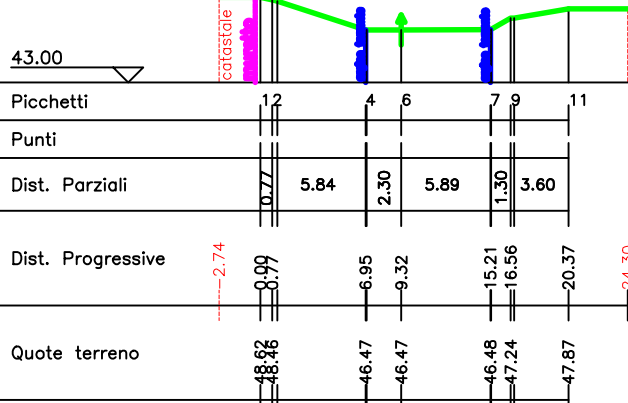


PROFILO10

Altezza: 1,500
Lunghezza: 1,500

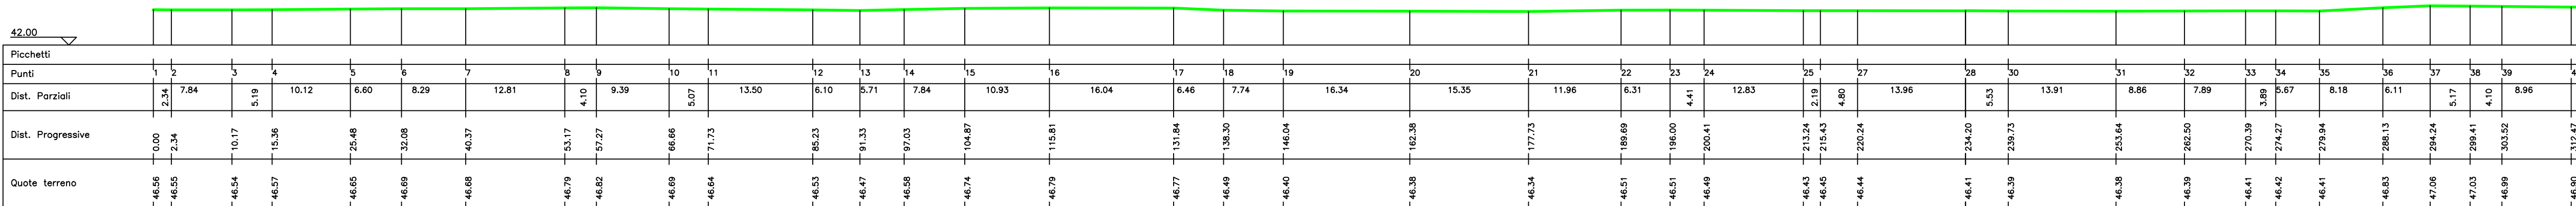


PROFILO1

Altezza: 1,500
Lunghezza: 1,500

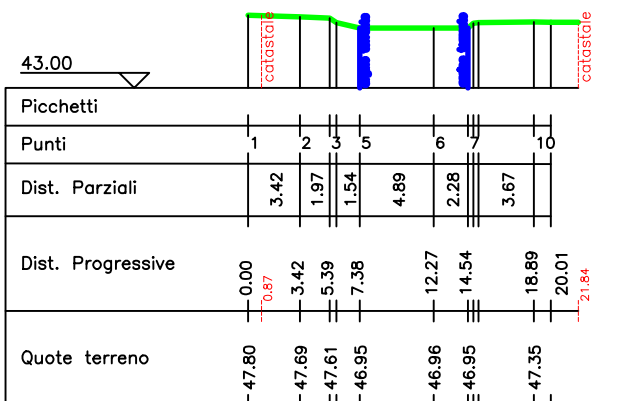


PROFILO2

Altezza: 1,500
Lunghezza: 1,500

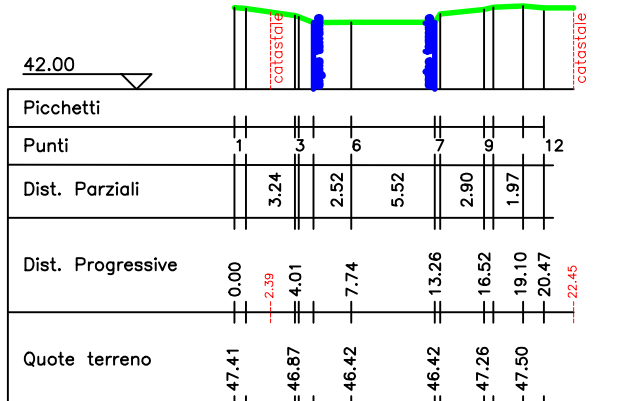


PROFILO3

Altezza: 1,500
Lunghezza: 1,500

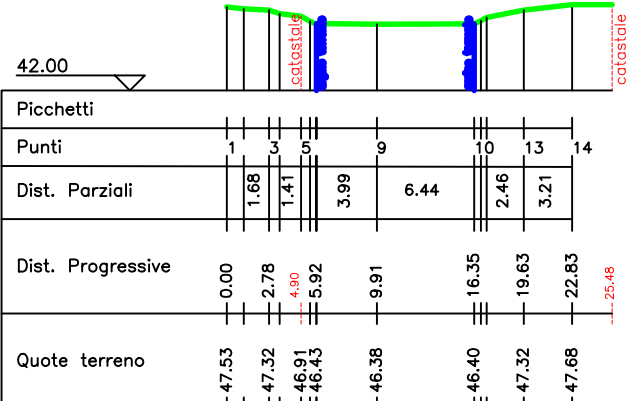


PROFILO4

Altezza: 1,500
Lunghezza: 1,500

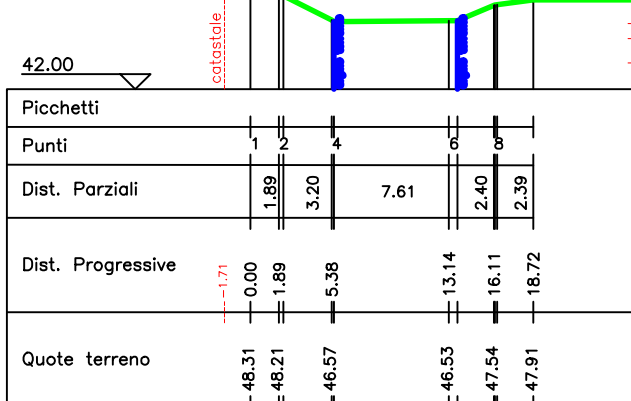


PROFILO5

Altezza: 1,500
Lunghezza: 1,500

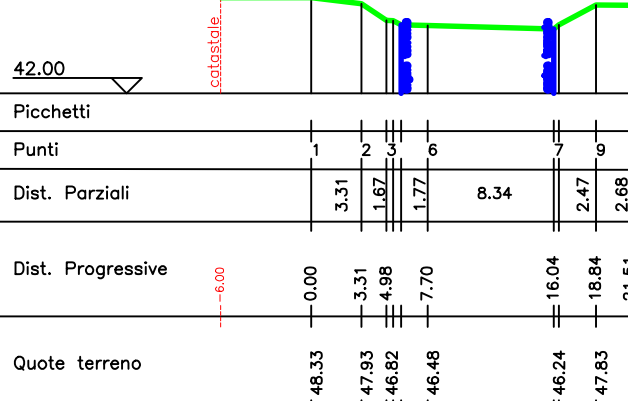


PROFILO6

Altezza: 1,500
Lunghezza: 1,500

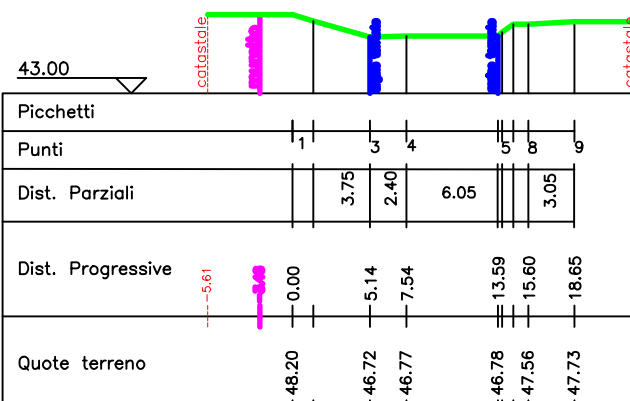


PROFILO7

Altezza: 1,500
Lunghezza: 1,500

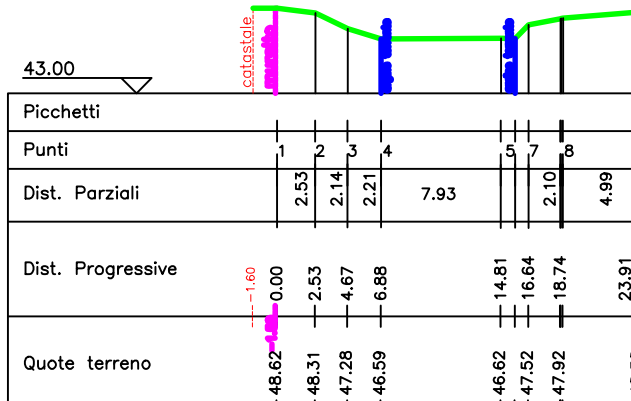

PROFILO8

Altezza: 1,500
Lunghezza: 1,500

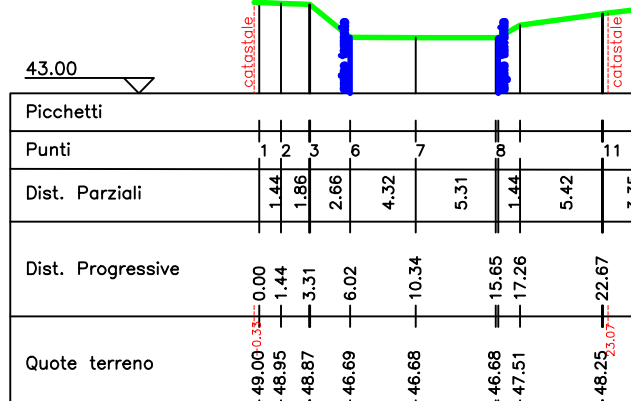

PROFILO9

Altezza: 1,500
Lunghezza: 1,500

