
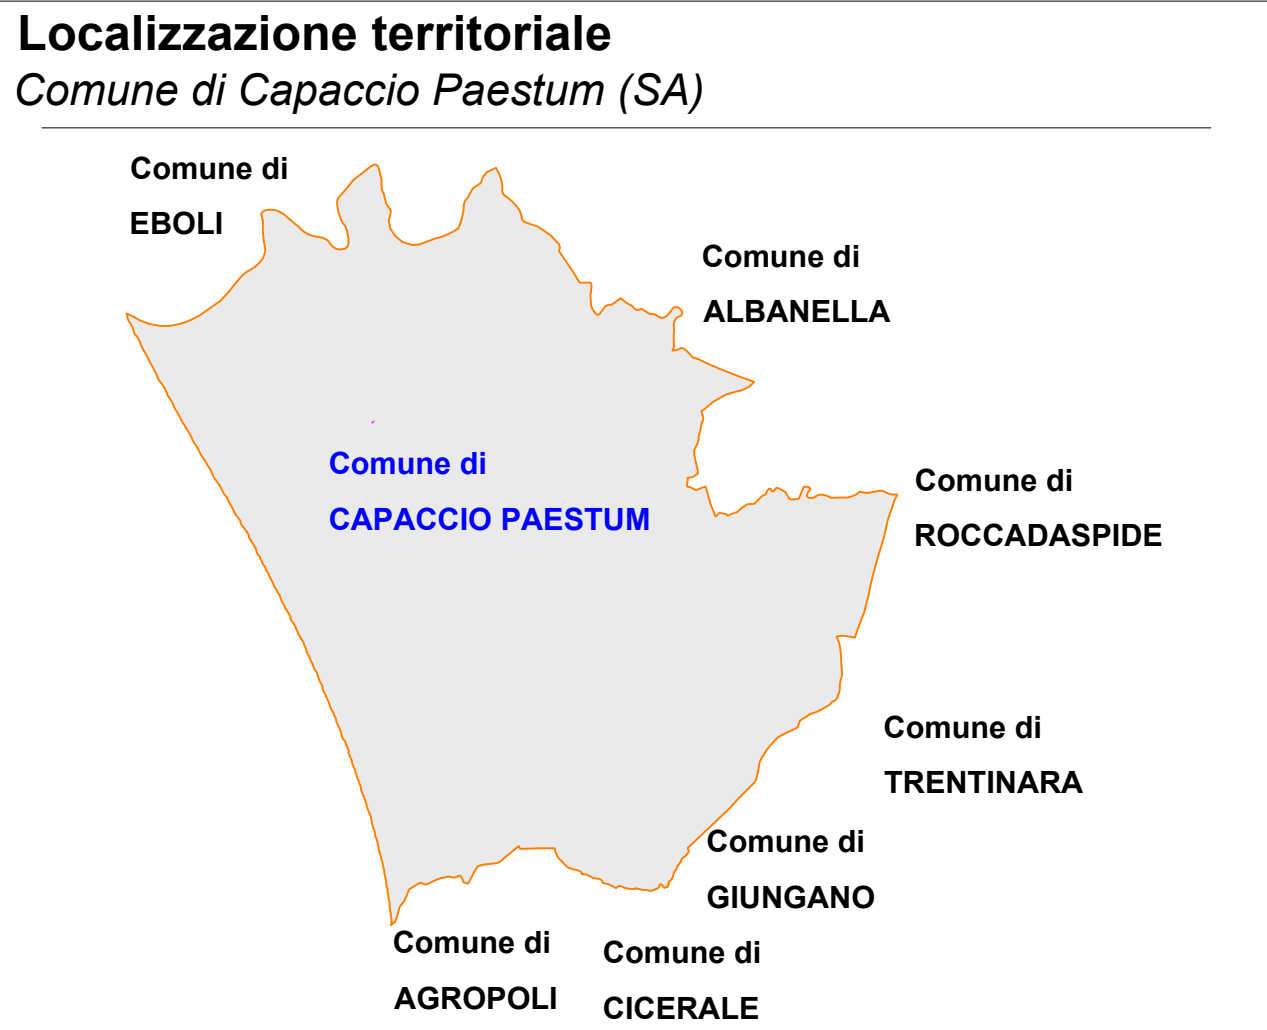
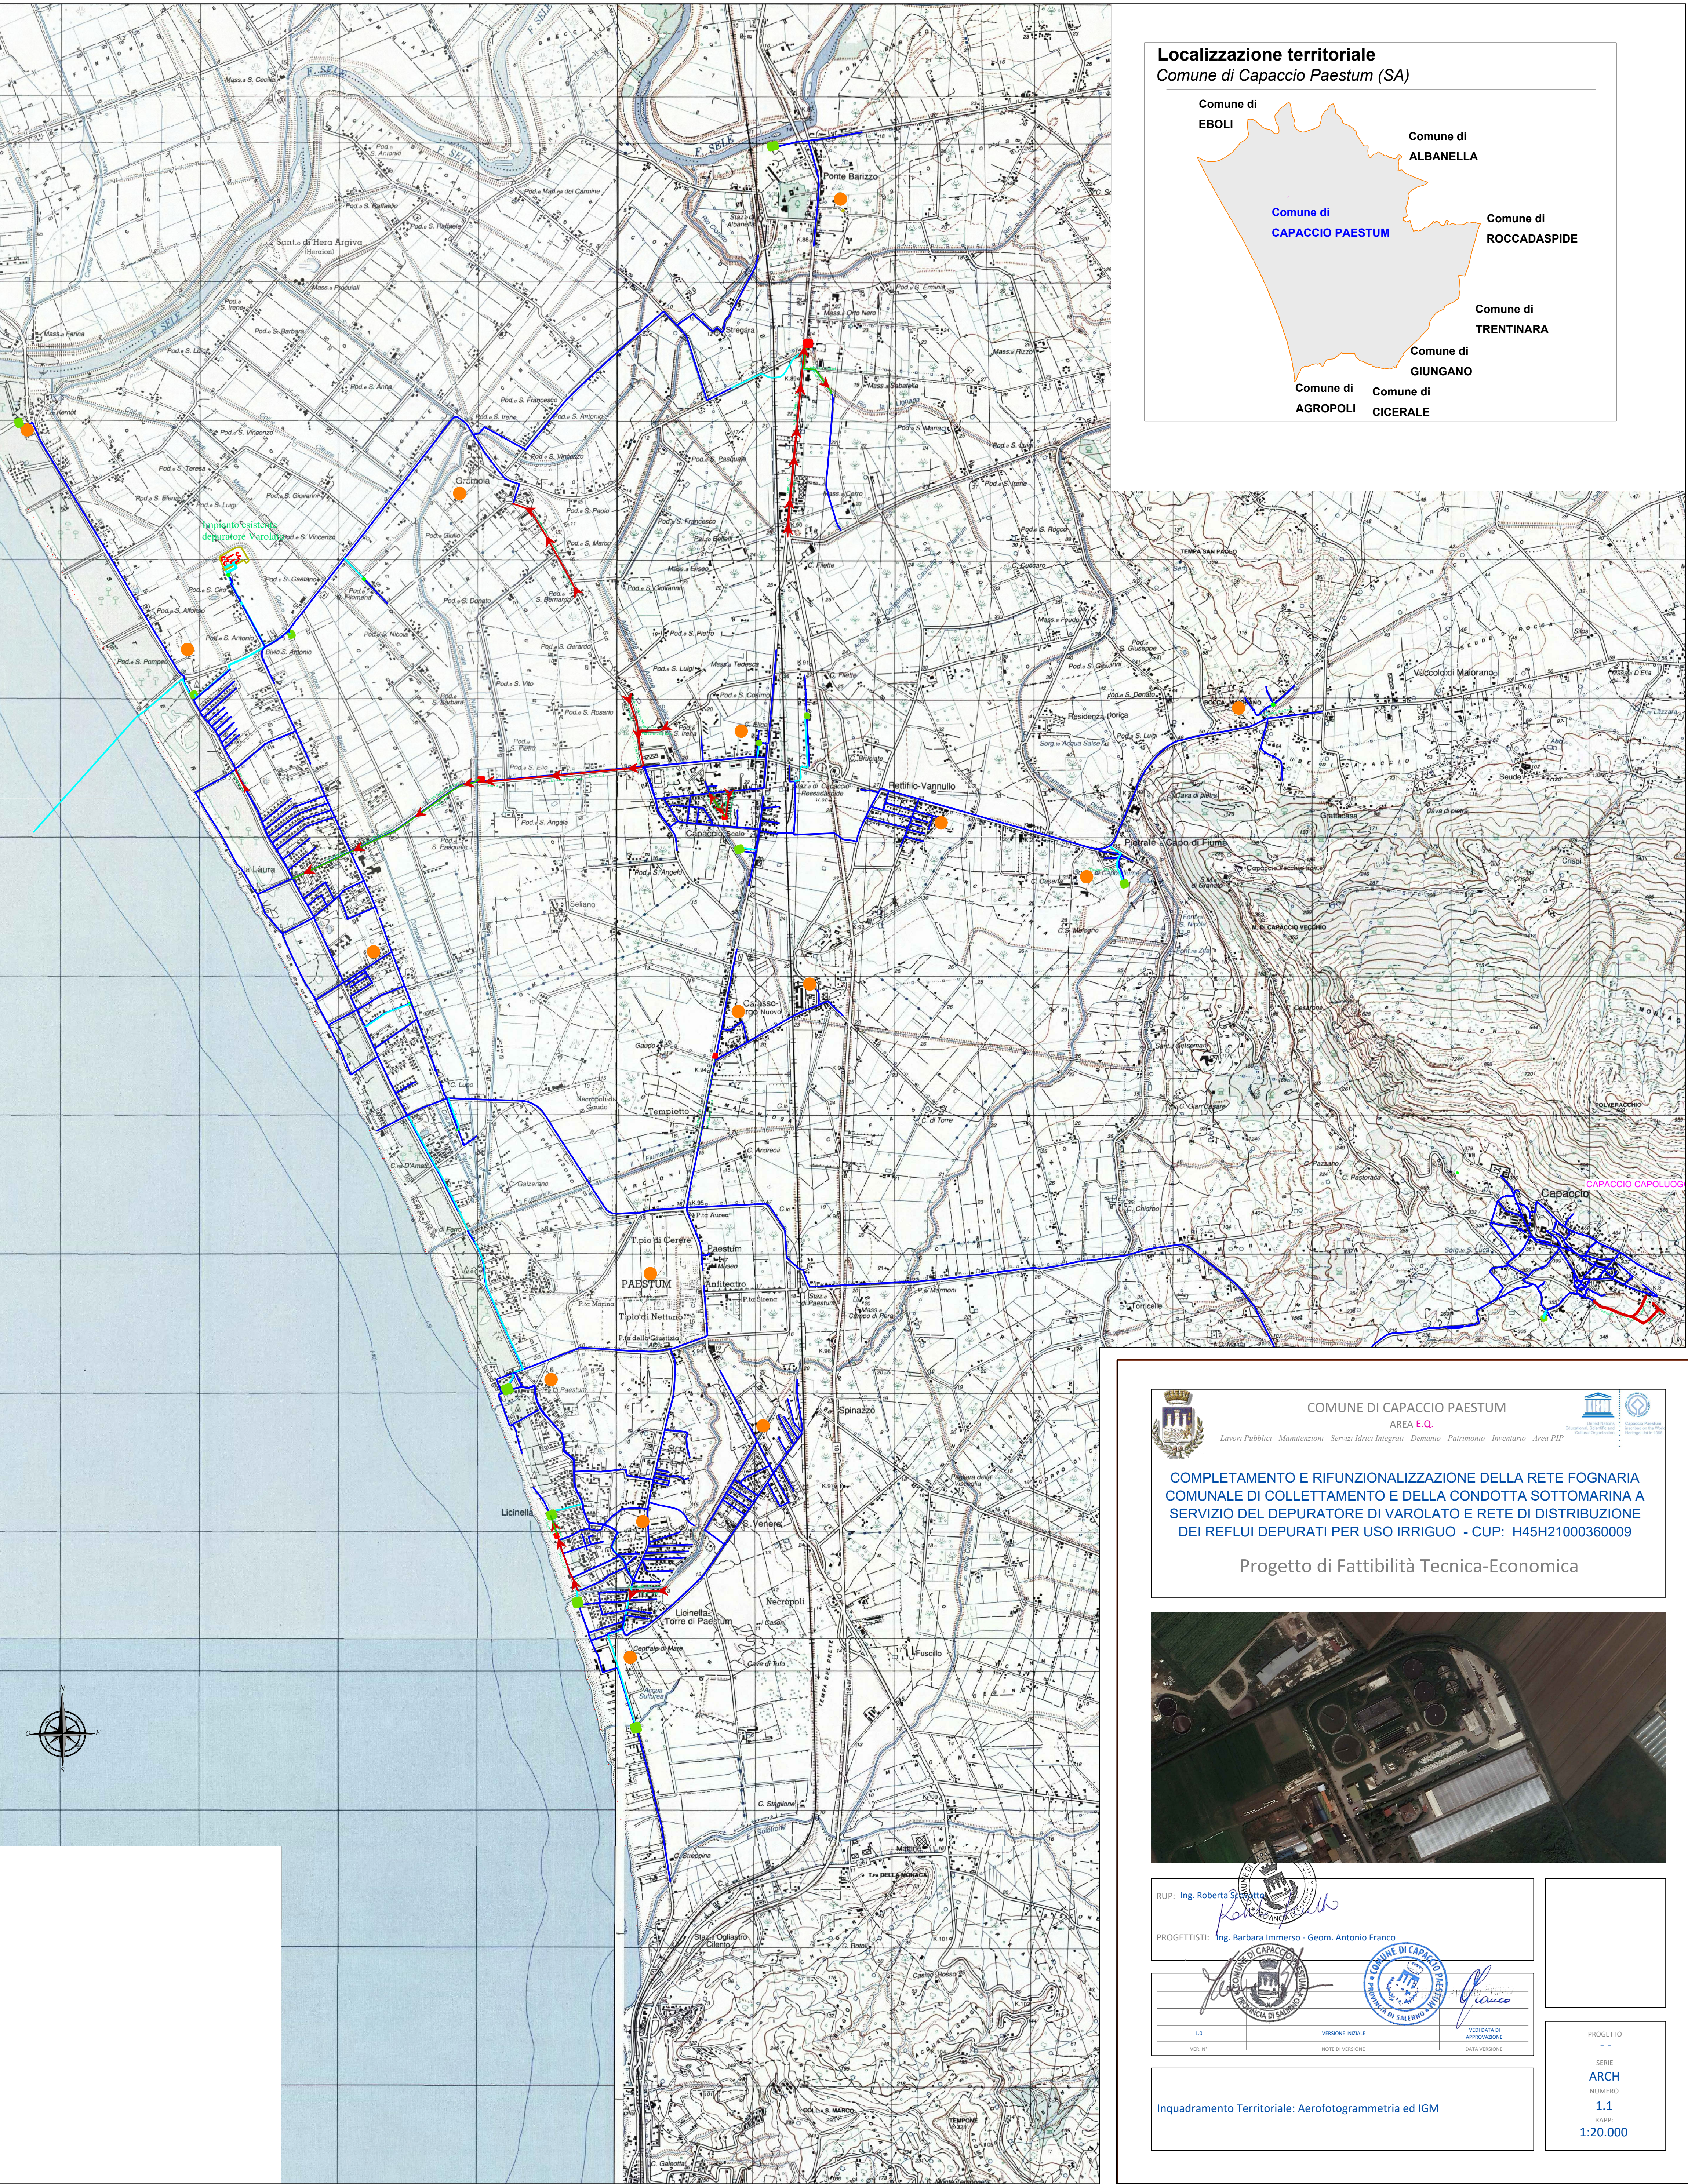


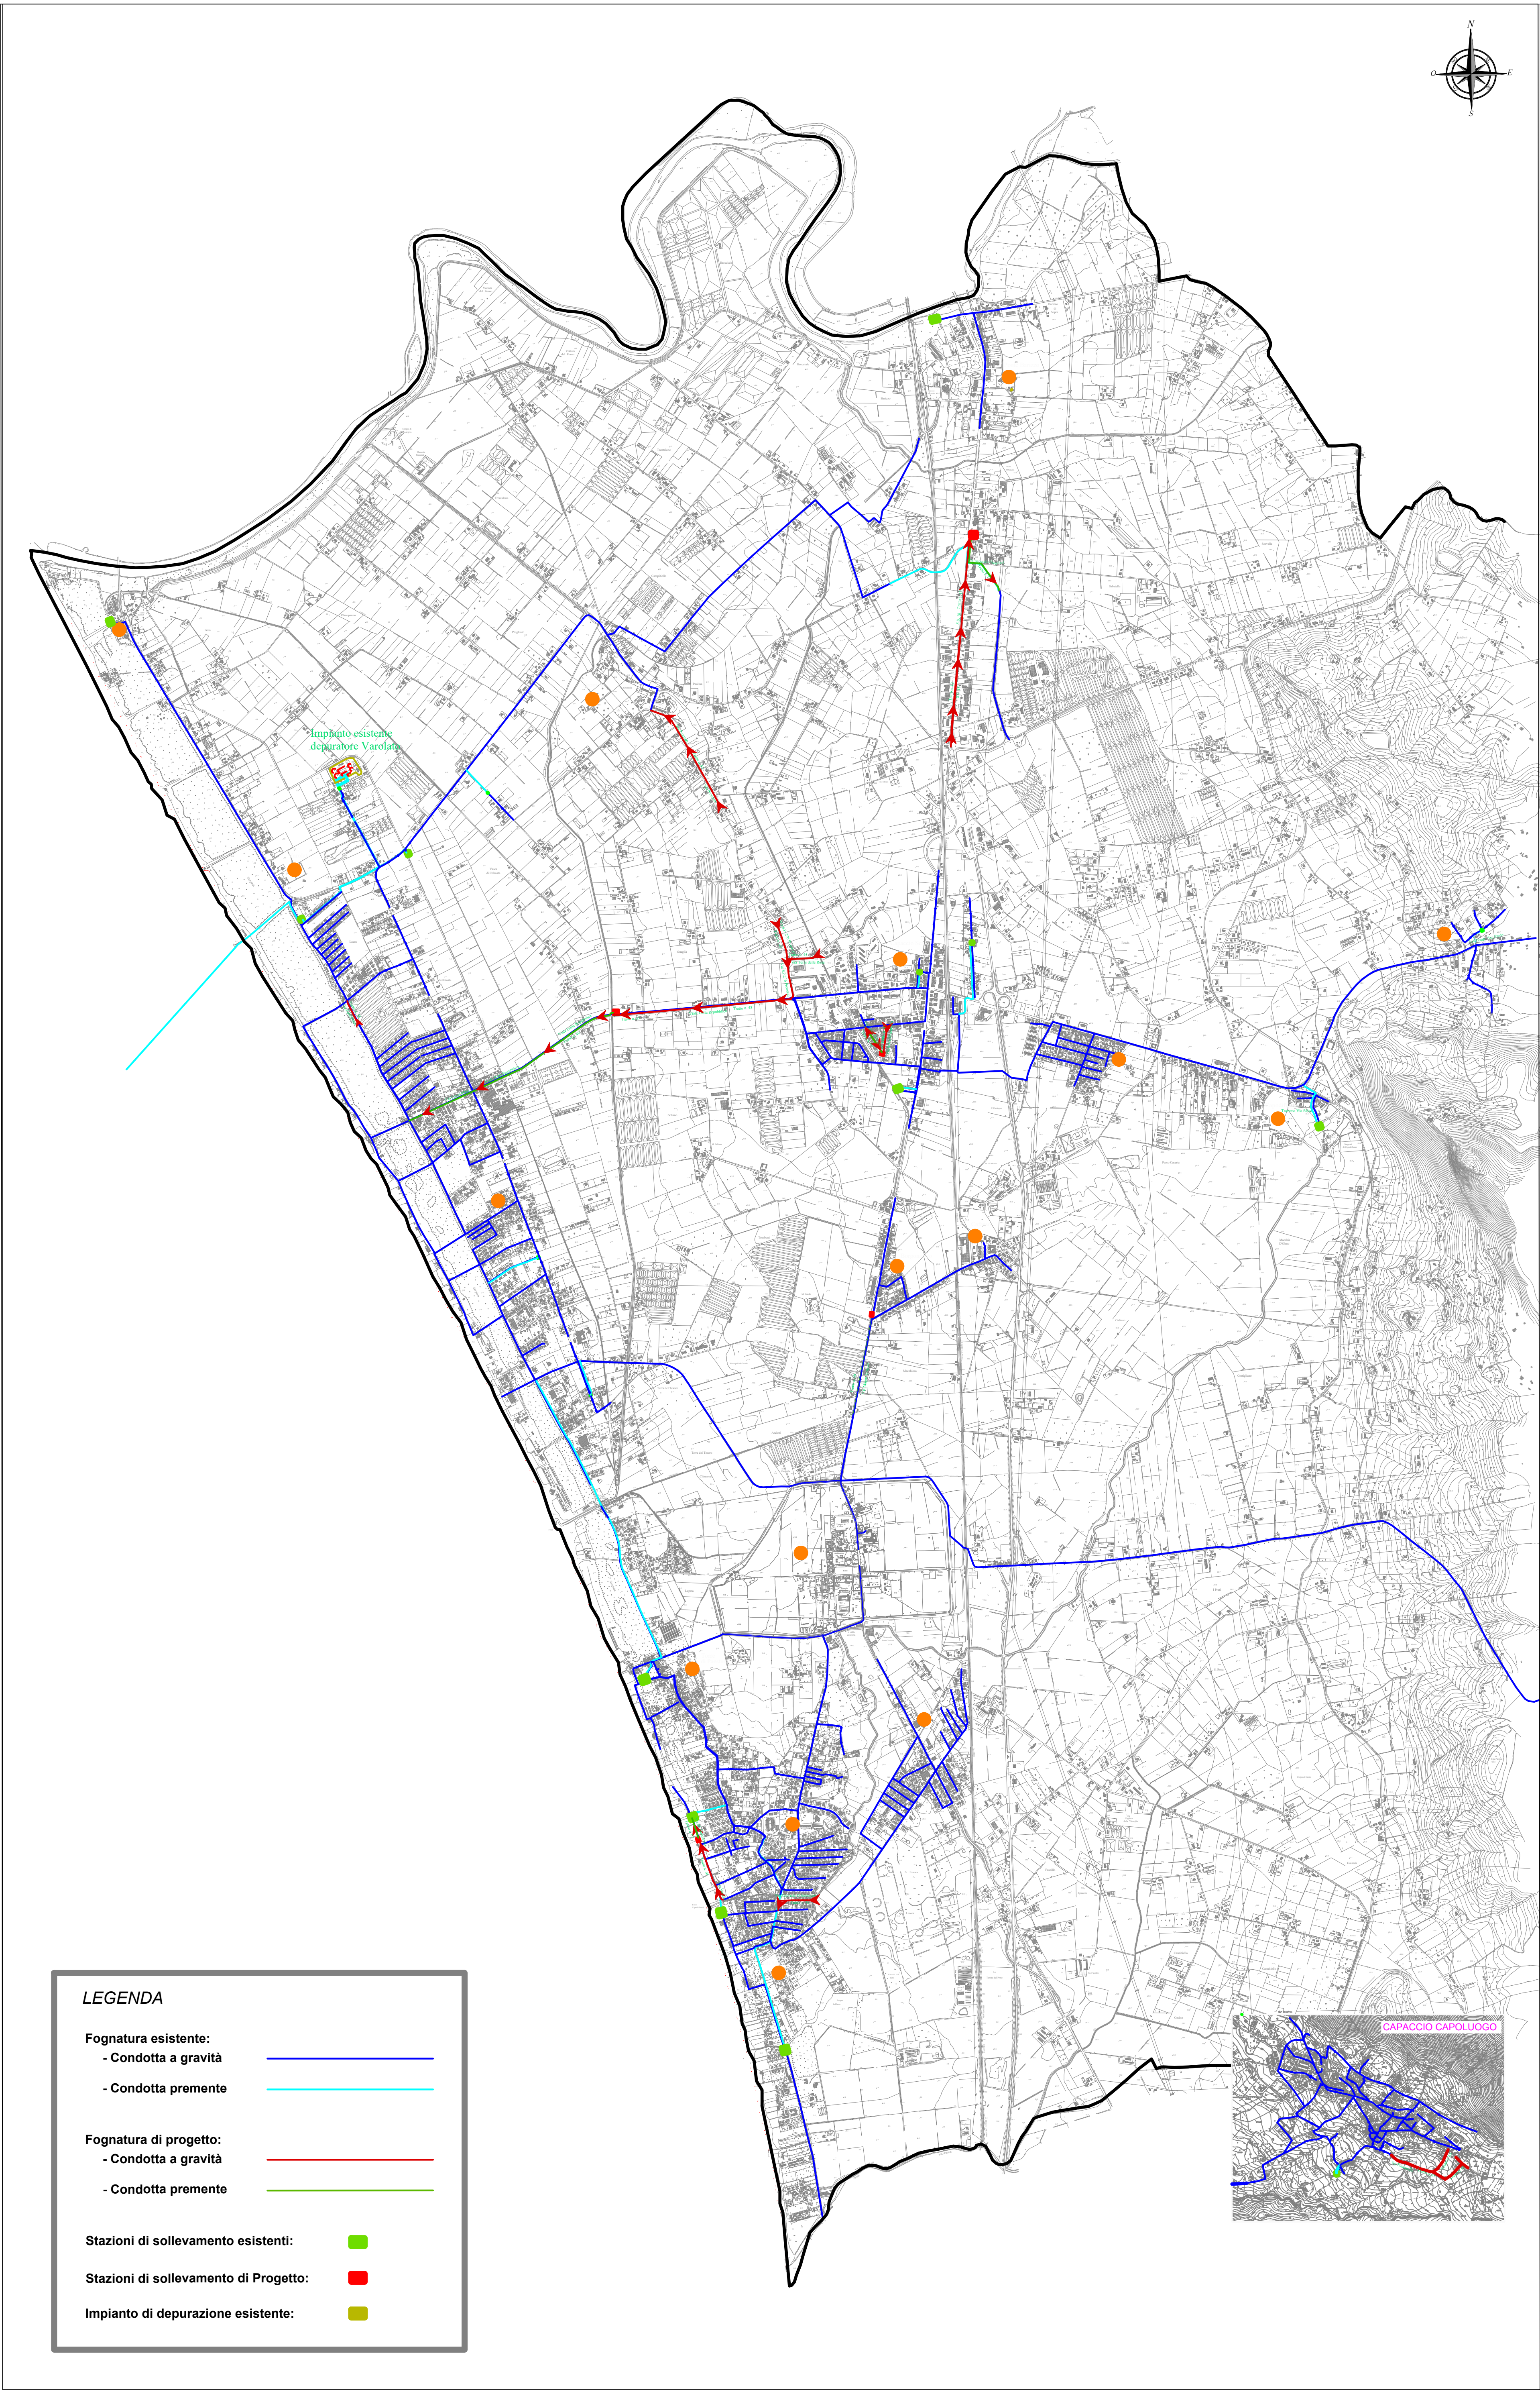

COMUNE DI CAPACCIO PAESTUM
AREA E.Q.

Lavori Pubblici - Manutenzioni - Servizi Idrici Integrati - Demanio - Patrimonio - Inventario - Area PEP

COMPLETAMENTO E RIFUNZIONALIZZAZIONE DELLA RETE FOGNARIA COMUNALE DI COLLETTAMENTO E DELLA CONDOTTA SOTTOMARINA A SERVIZIO DEL DEPURATORE DI VAROLATO E RETE DI DISTRIBUZIONE DEI REFLUI DEPURATI PER USO IRRIGUO - CUP: H45H21000360009

Progetto di Fattibilità Tecnica-Economica

RUP: Ing. Roberta Sica
PROGETTISTI: Ing. Barbara Immerso - Geom. Antonio Franco

VERBALE REVISIONE
VERBALE APPROVAZIONE

PROGETTO
SERIE
ARCH
NUMERO
1.1
SCALE
1:20.000

Inquadramento Territoriale: Aerofotogrammetria ed IGM