



PERICOLOSITA' DA FRANA - Scala 1:25.000

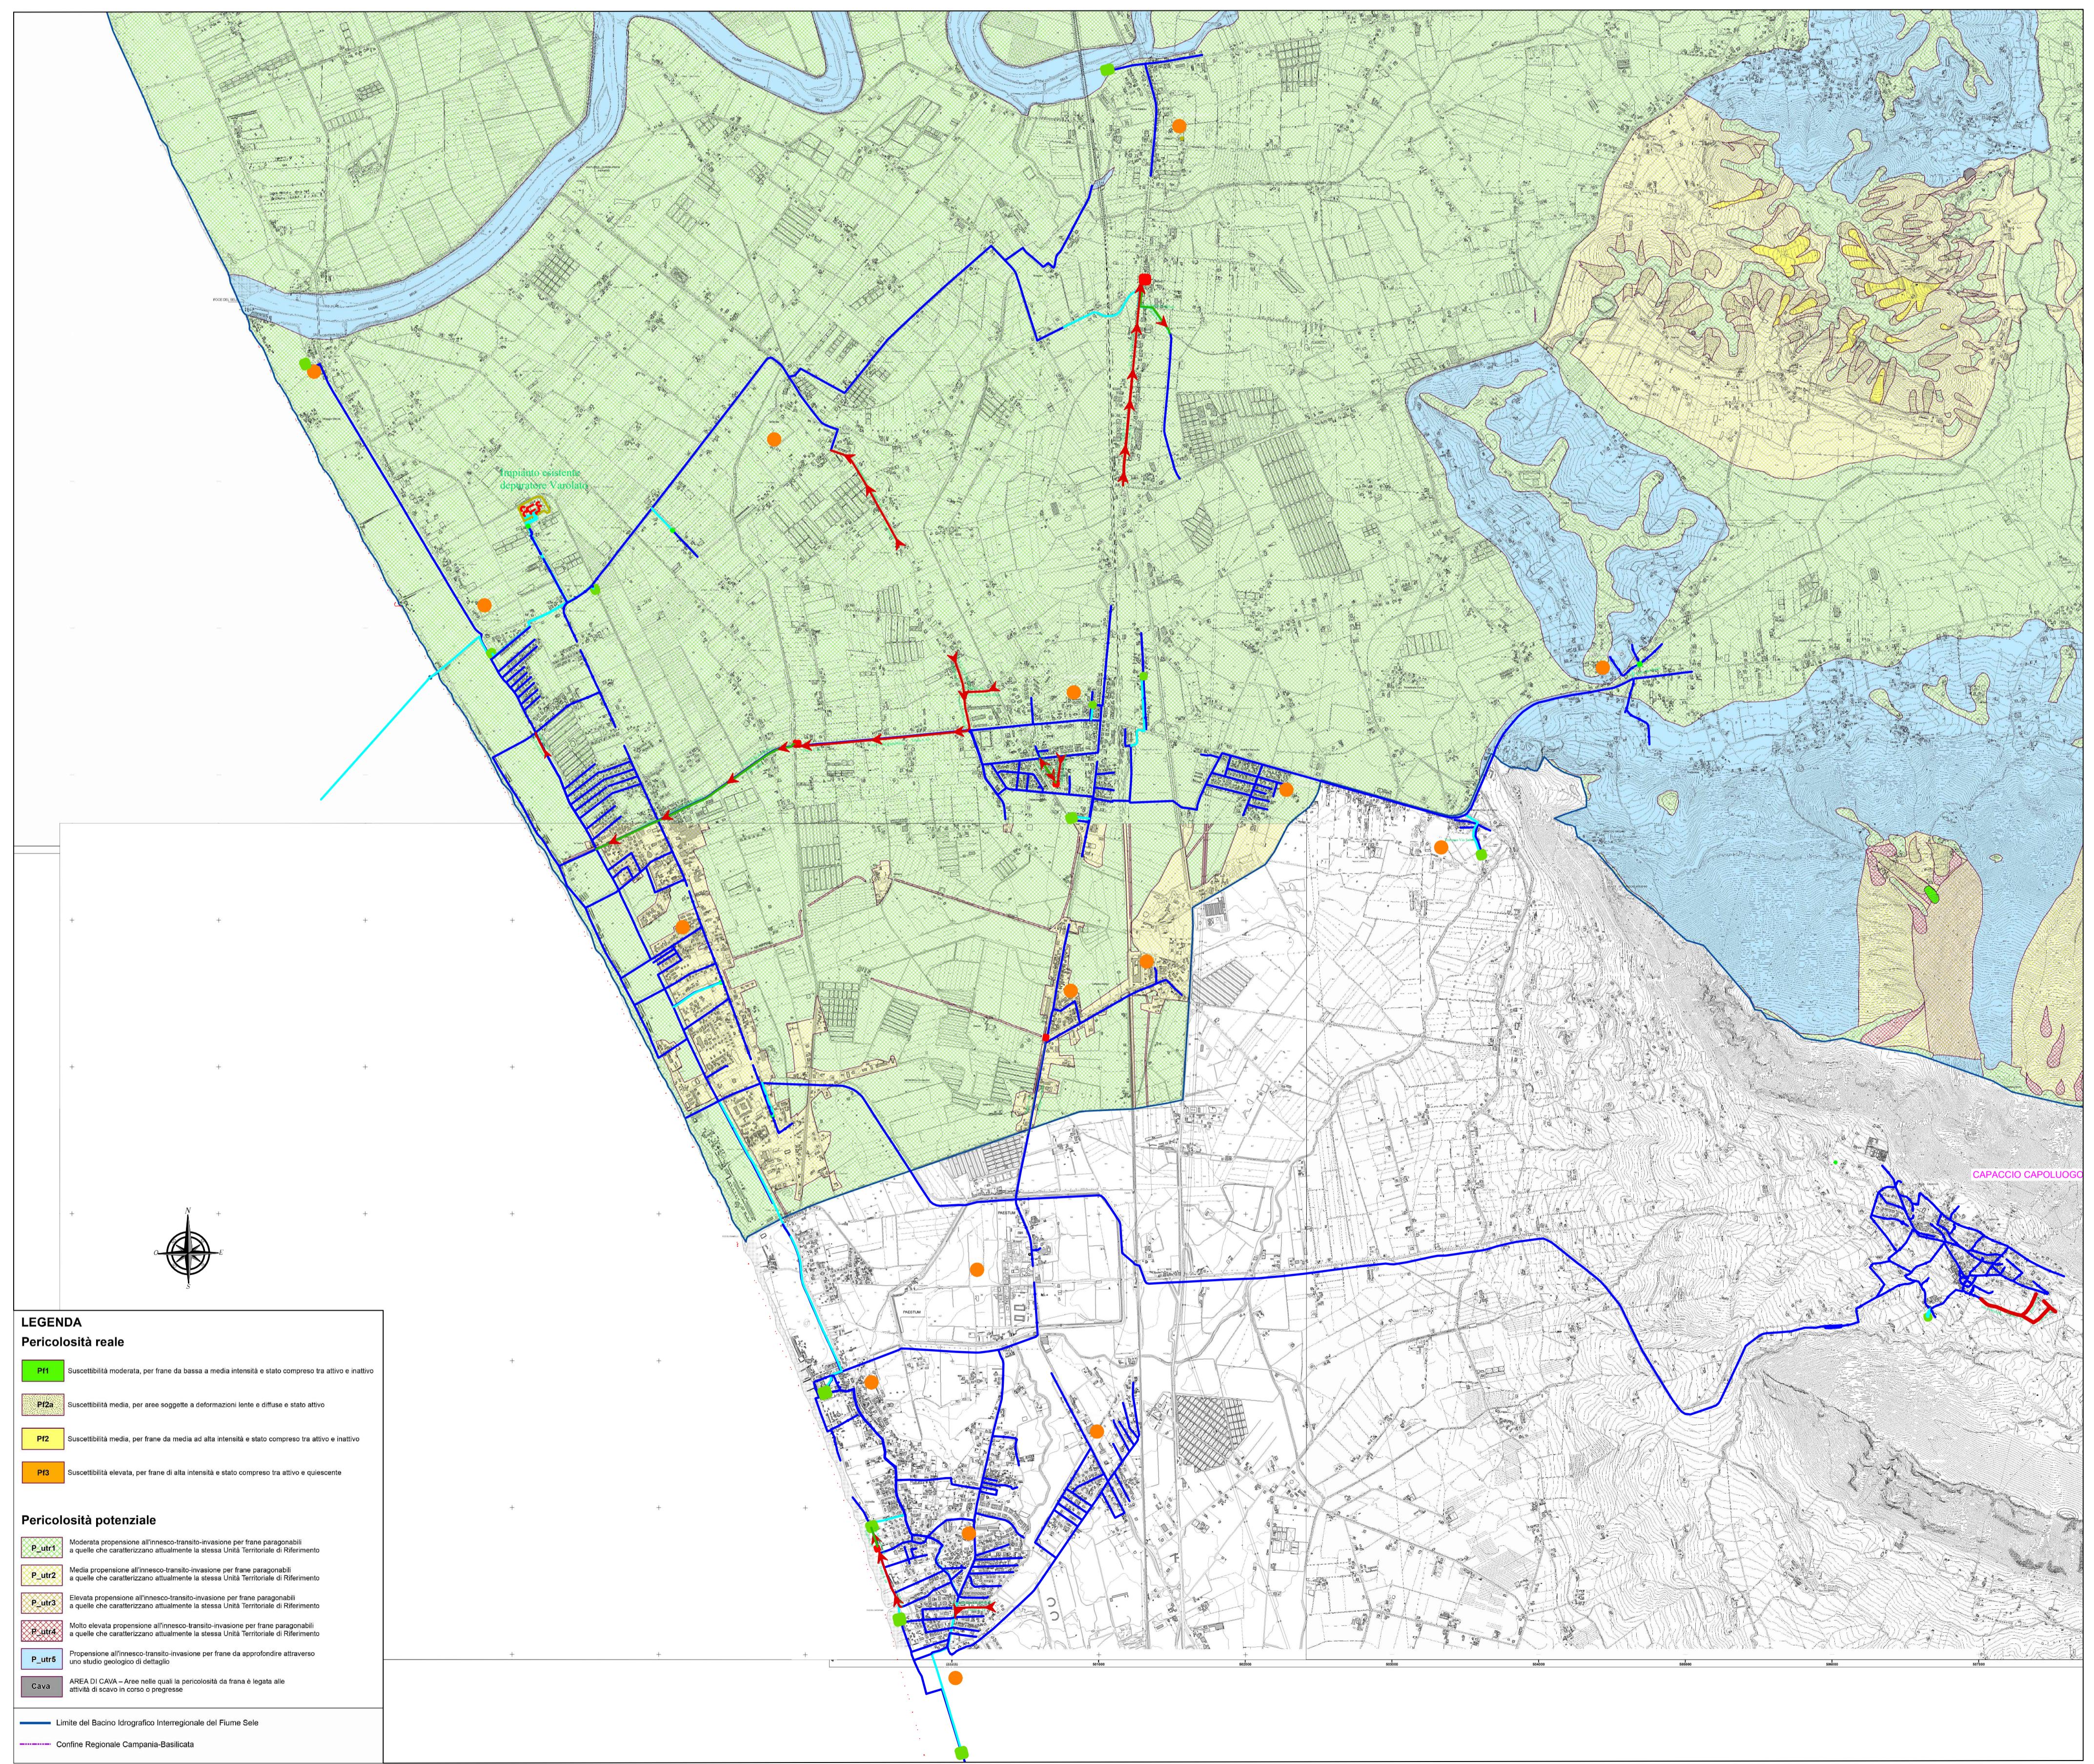

RISCHIO DA FRANA - Scala 1:25.000

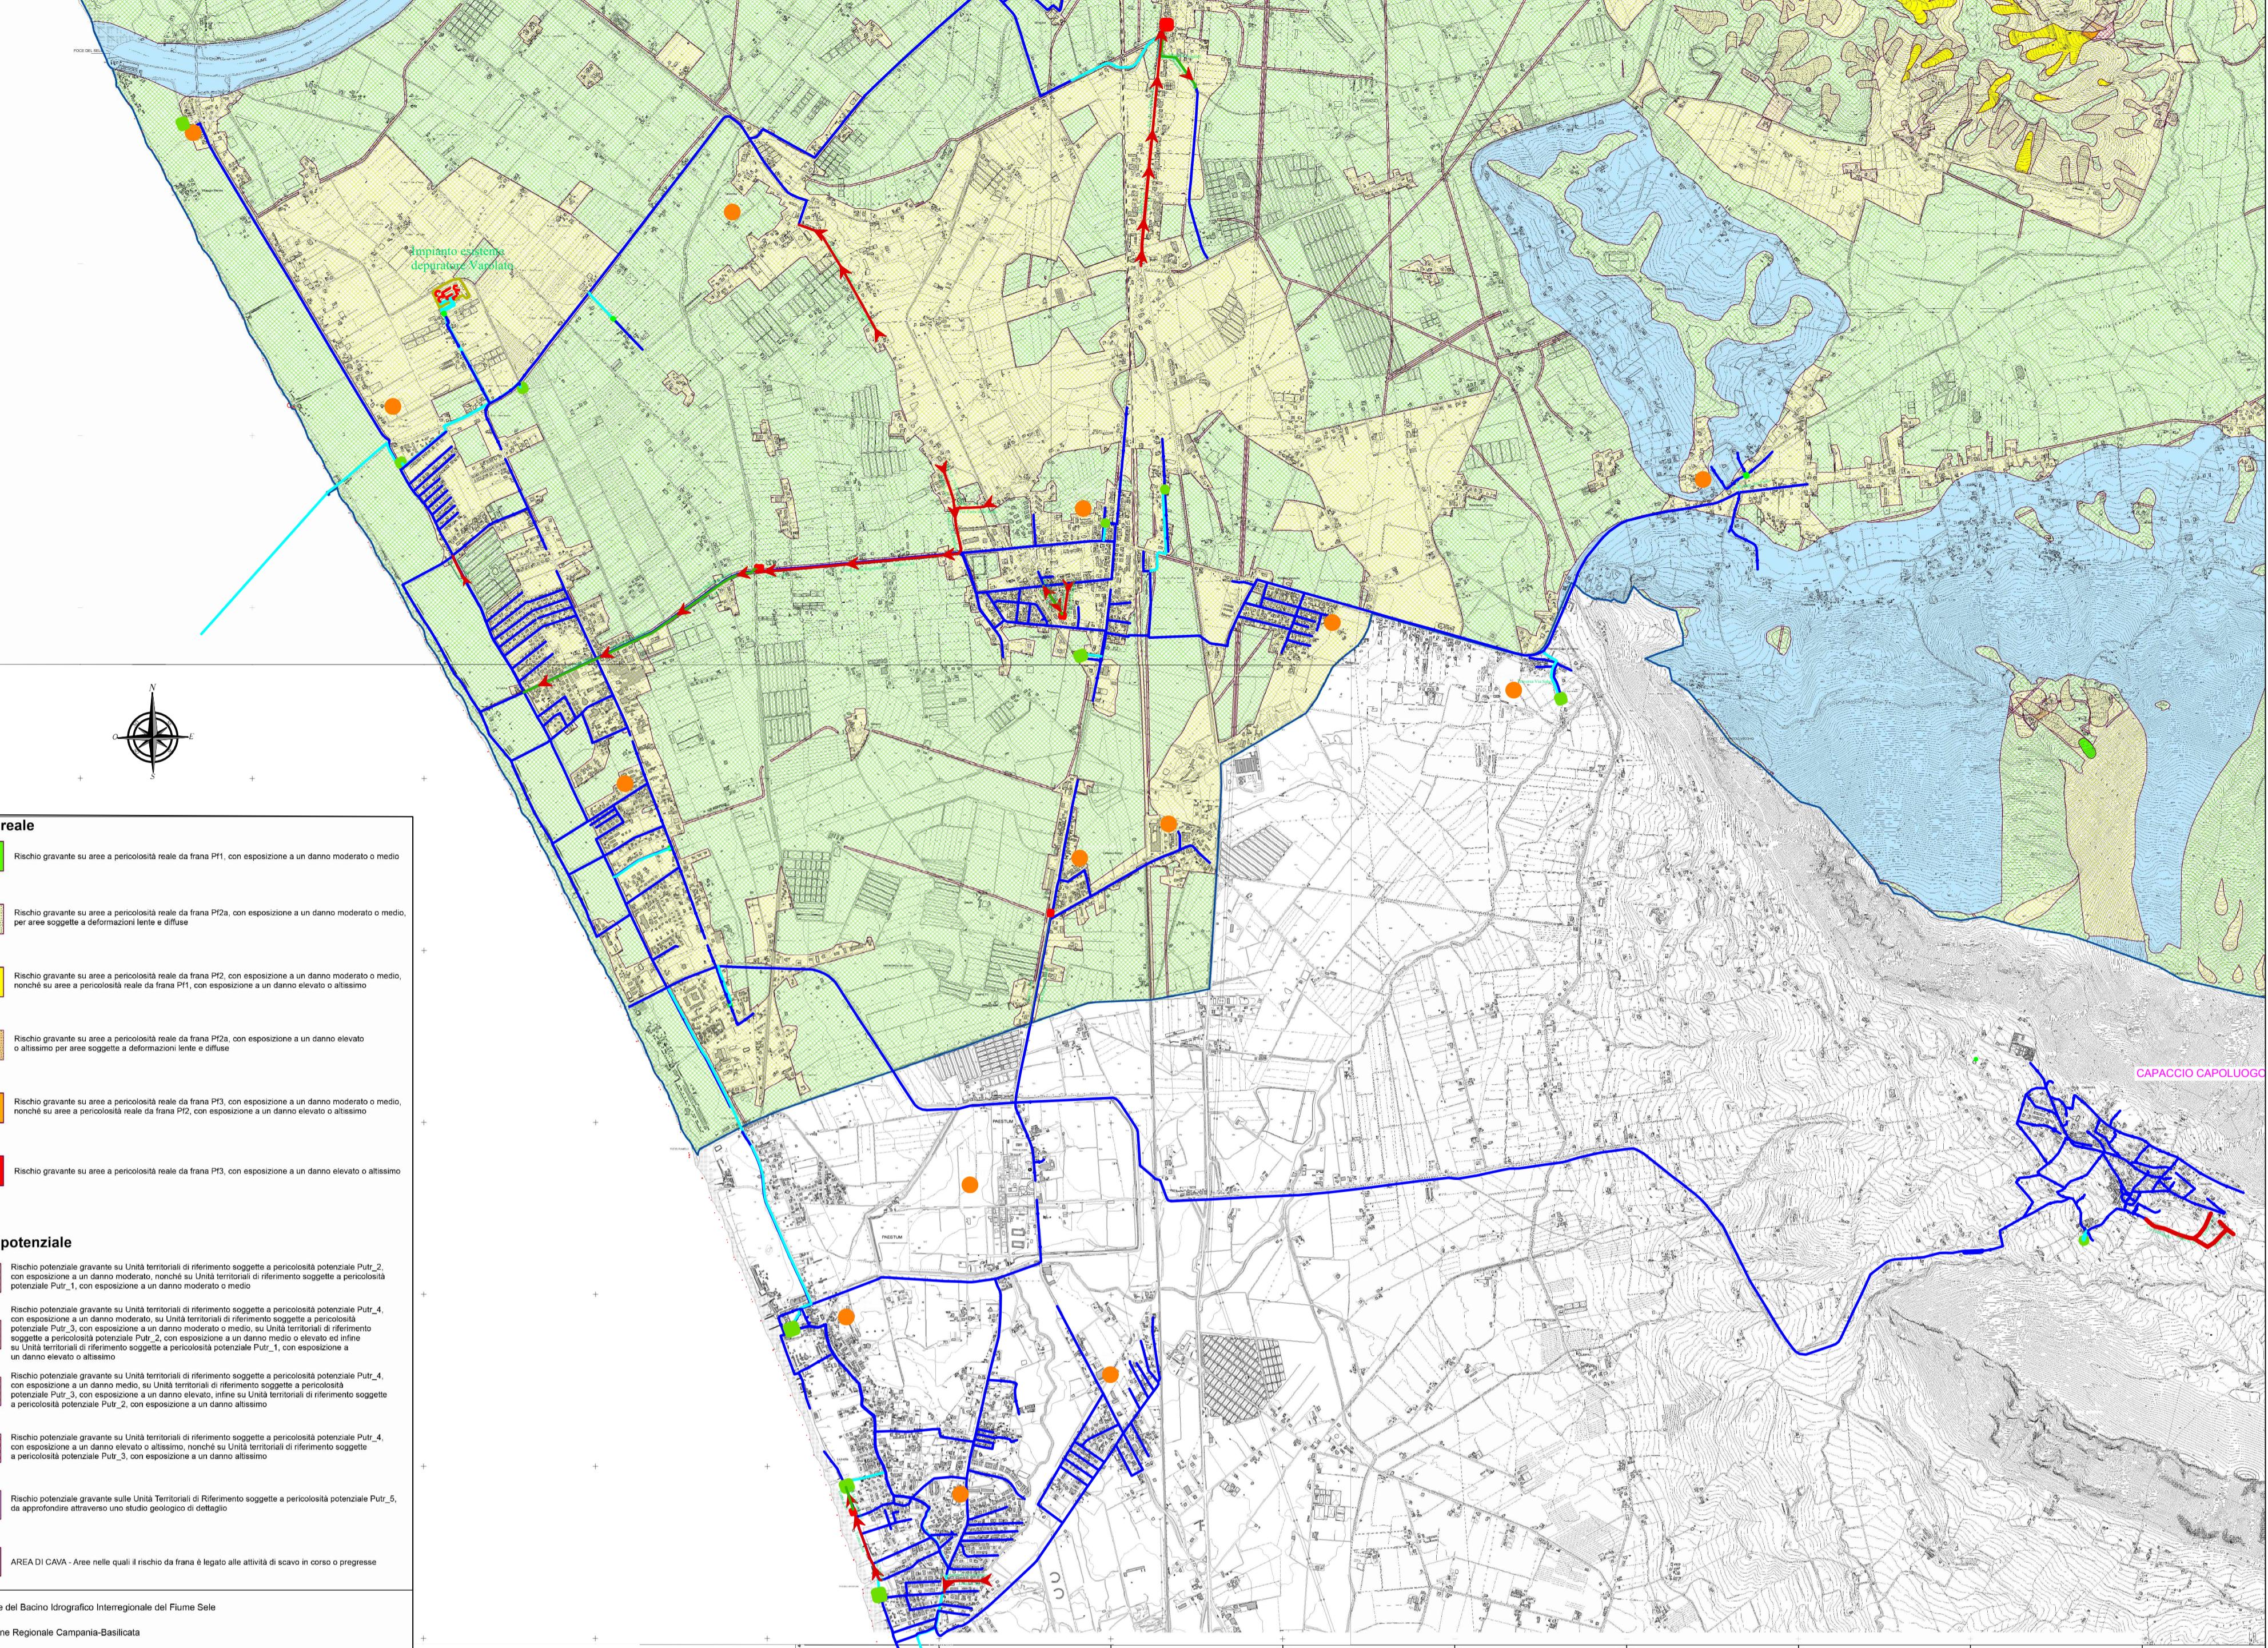

COMUNE DI CAPACCIO PAESTUM


AREA E.Q.

- Manutenzioni - Servizi Idrici Integrati - Demanio - Patrimonio - Inventario - Area PIP


United Nations
Educational, Scientific and
Cultural Organization


Capaccio Paestum
Inscribed on the
World Heritage List

**INTO E RIFUNZIONALIZZAZIONE DELLA RETE FOGNARIA
COLLETTAMENTO E DELLA CONDOTTA SOTTOMARINA A
DEPURATORE DI VAROLATO E RETE DI DISTRIBUZIONE
FILTRATI PER USO IRRICHO - CUP: H15H21000360009**

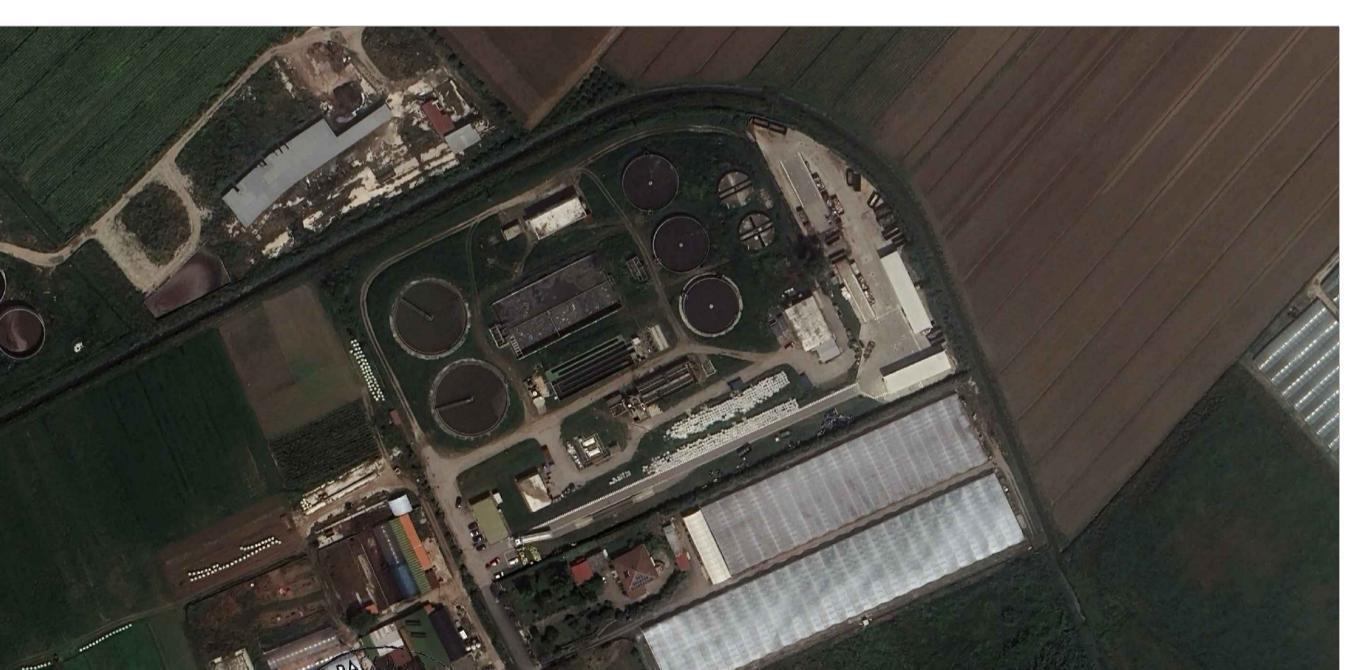

LEGENDA	
Fognatura esistente:	
- Condotta a gravità	
- Condotta premente	
Fognatura di progetto:	
- Condotta a gravità	
- Condotta premente	
Stazioni di sollevamento esistenti:	
Stazioni di sollevamento di Progetto:	
Impianto di depurazione esistente:	

