



PERICOLOSITA' DA FRANA - Scala 1:25.000

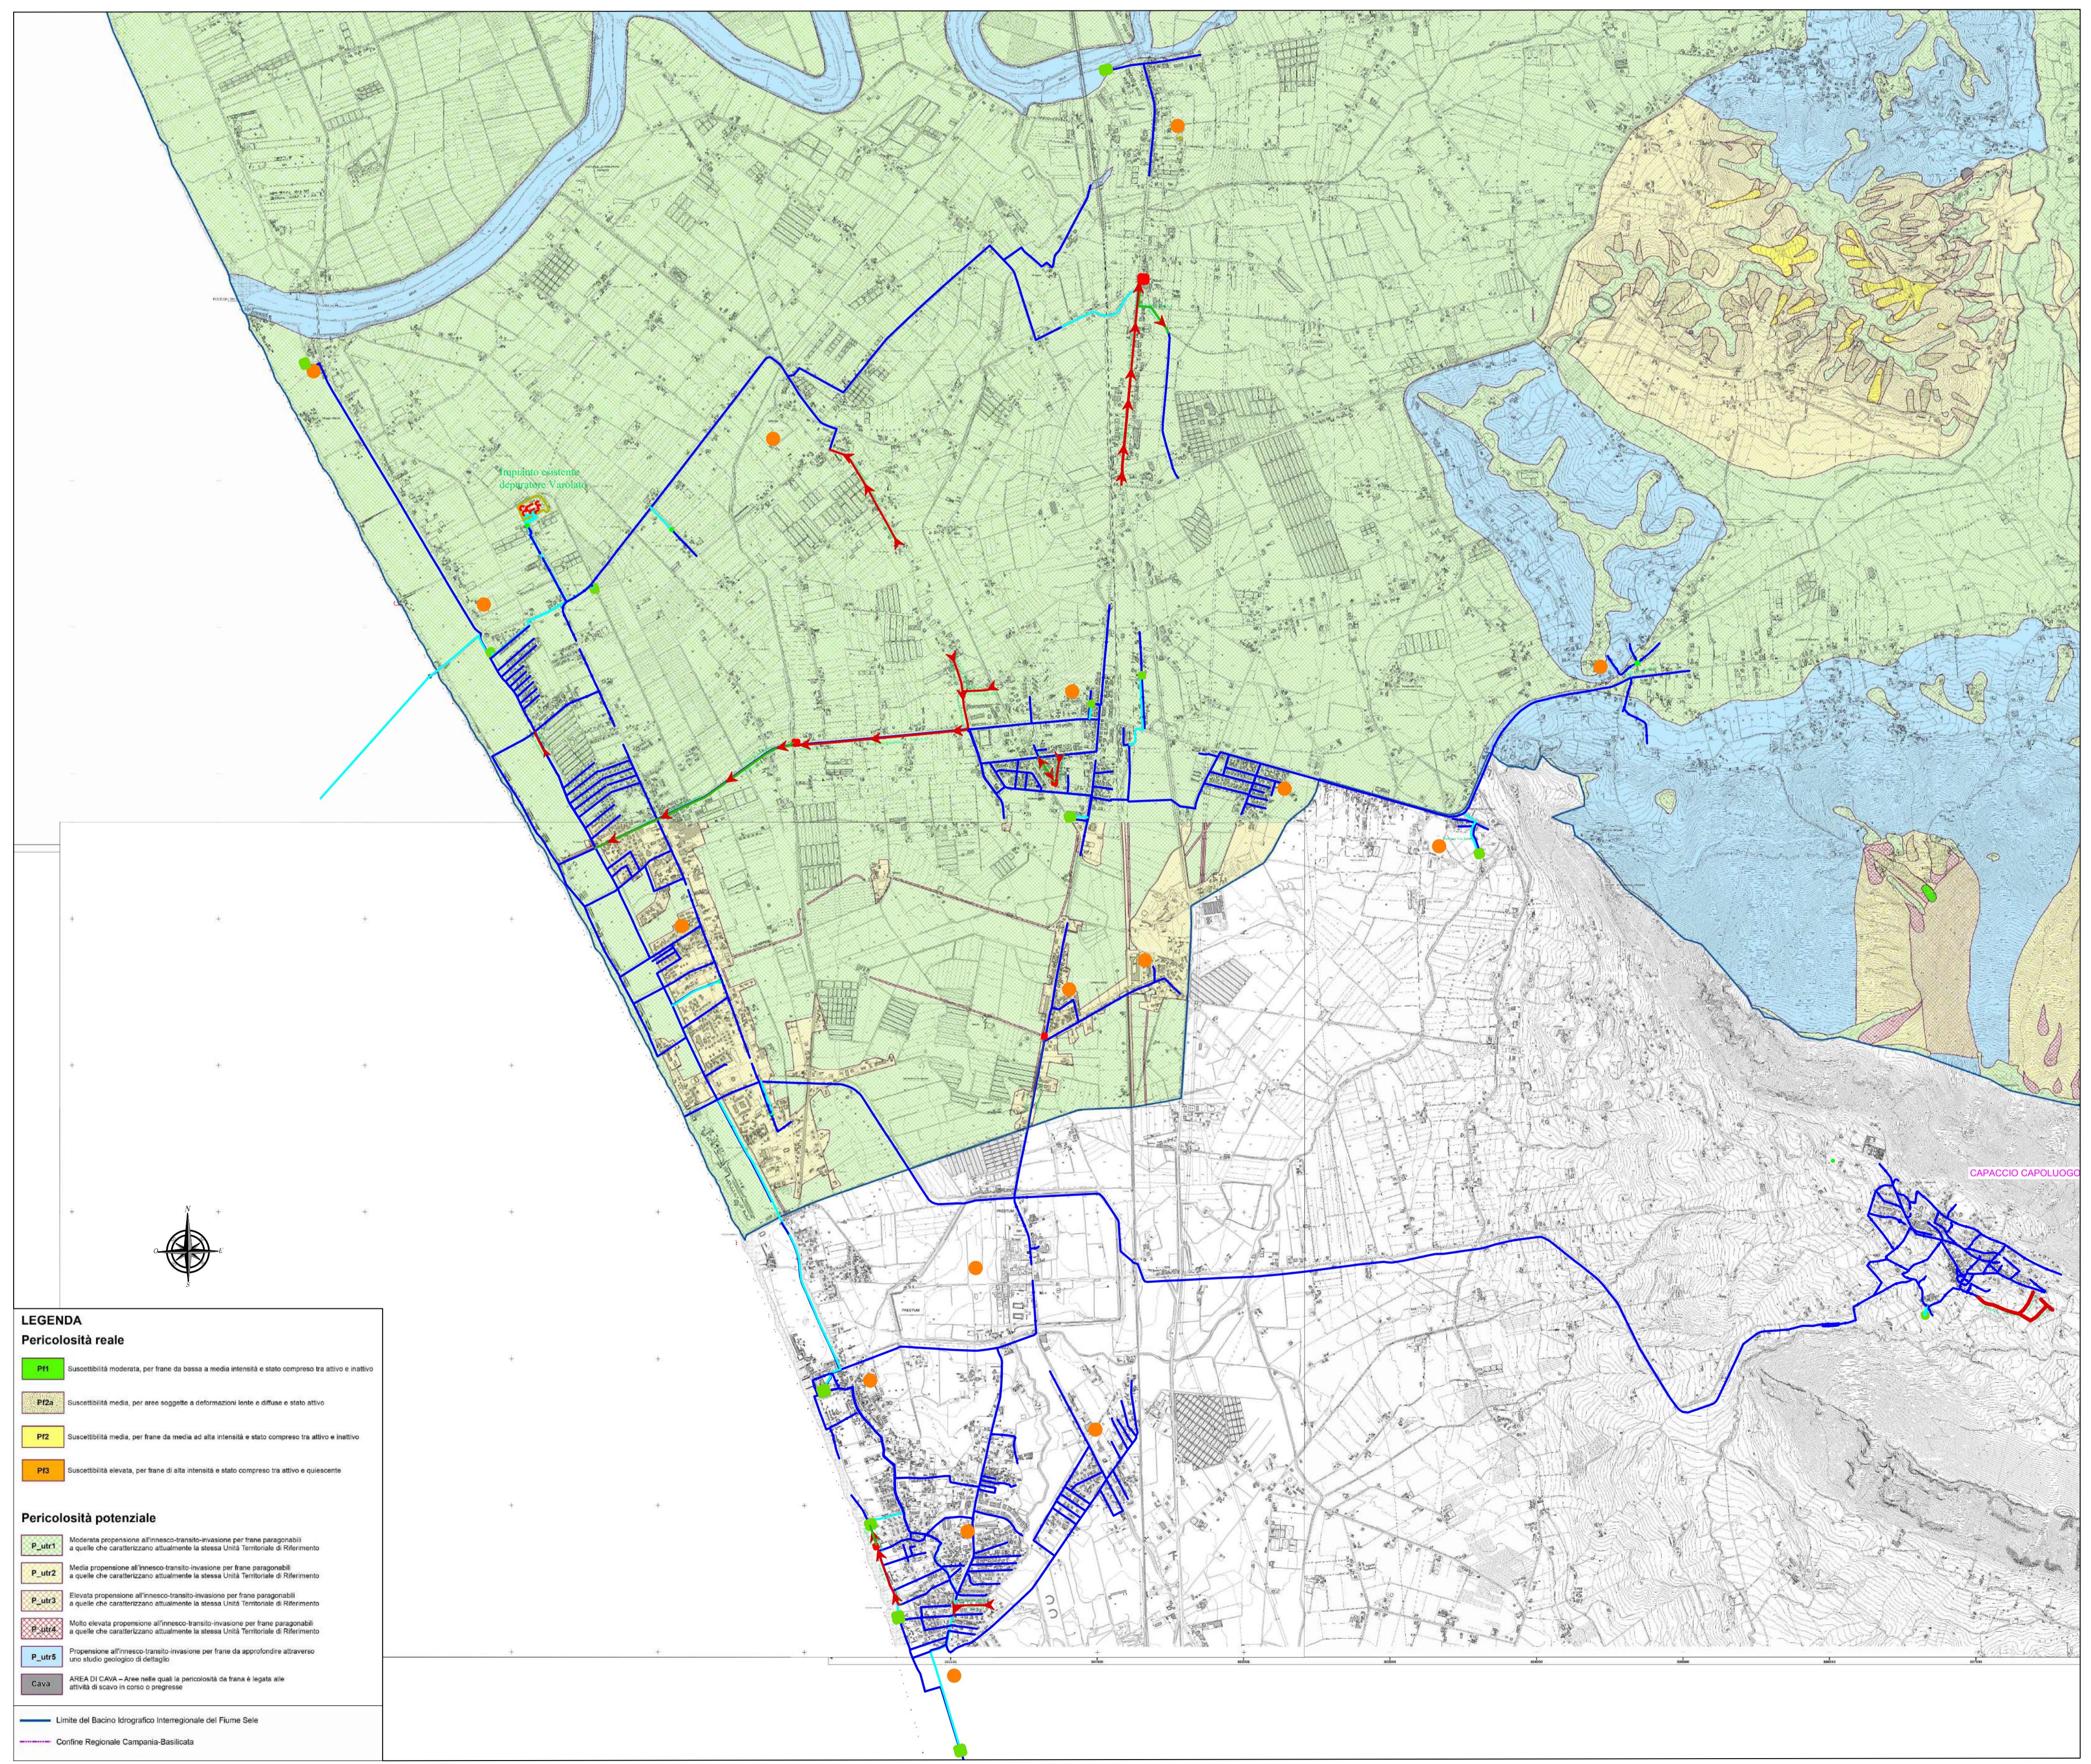

RISCHIO DA FRANA - Scala 1:25.000

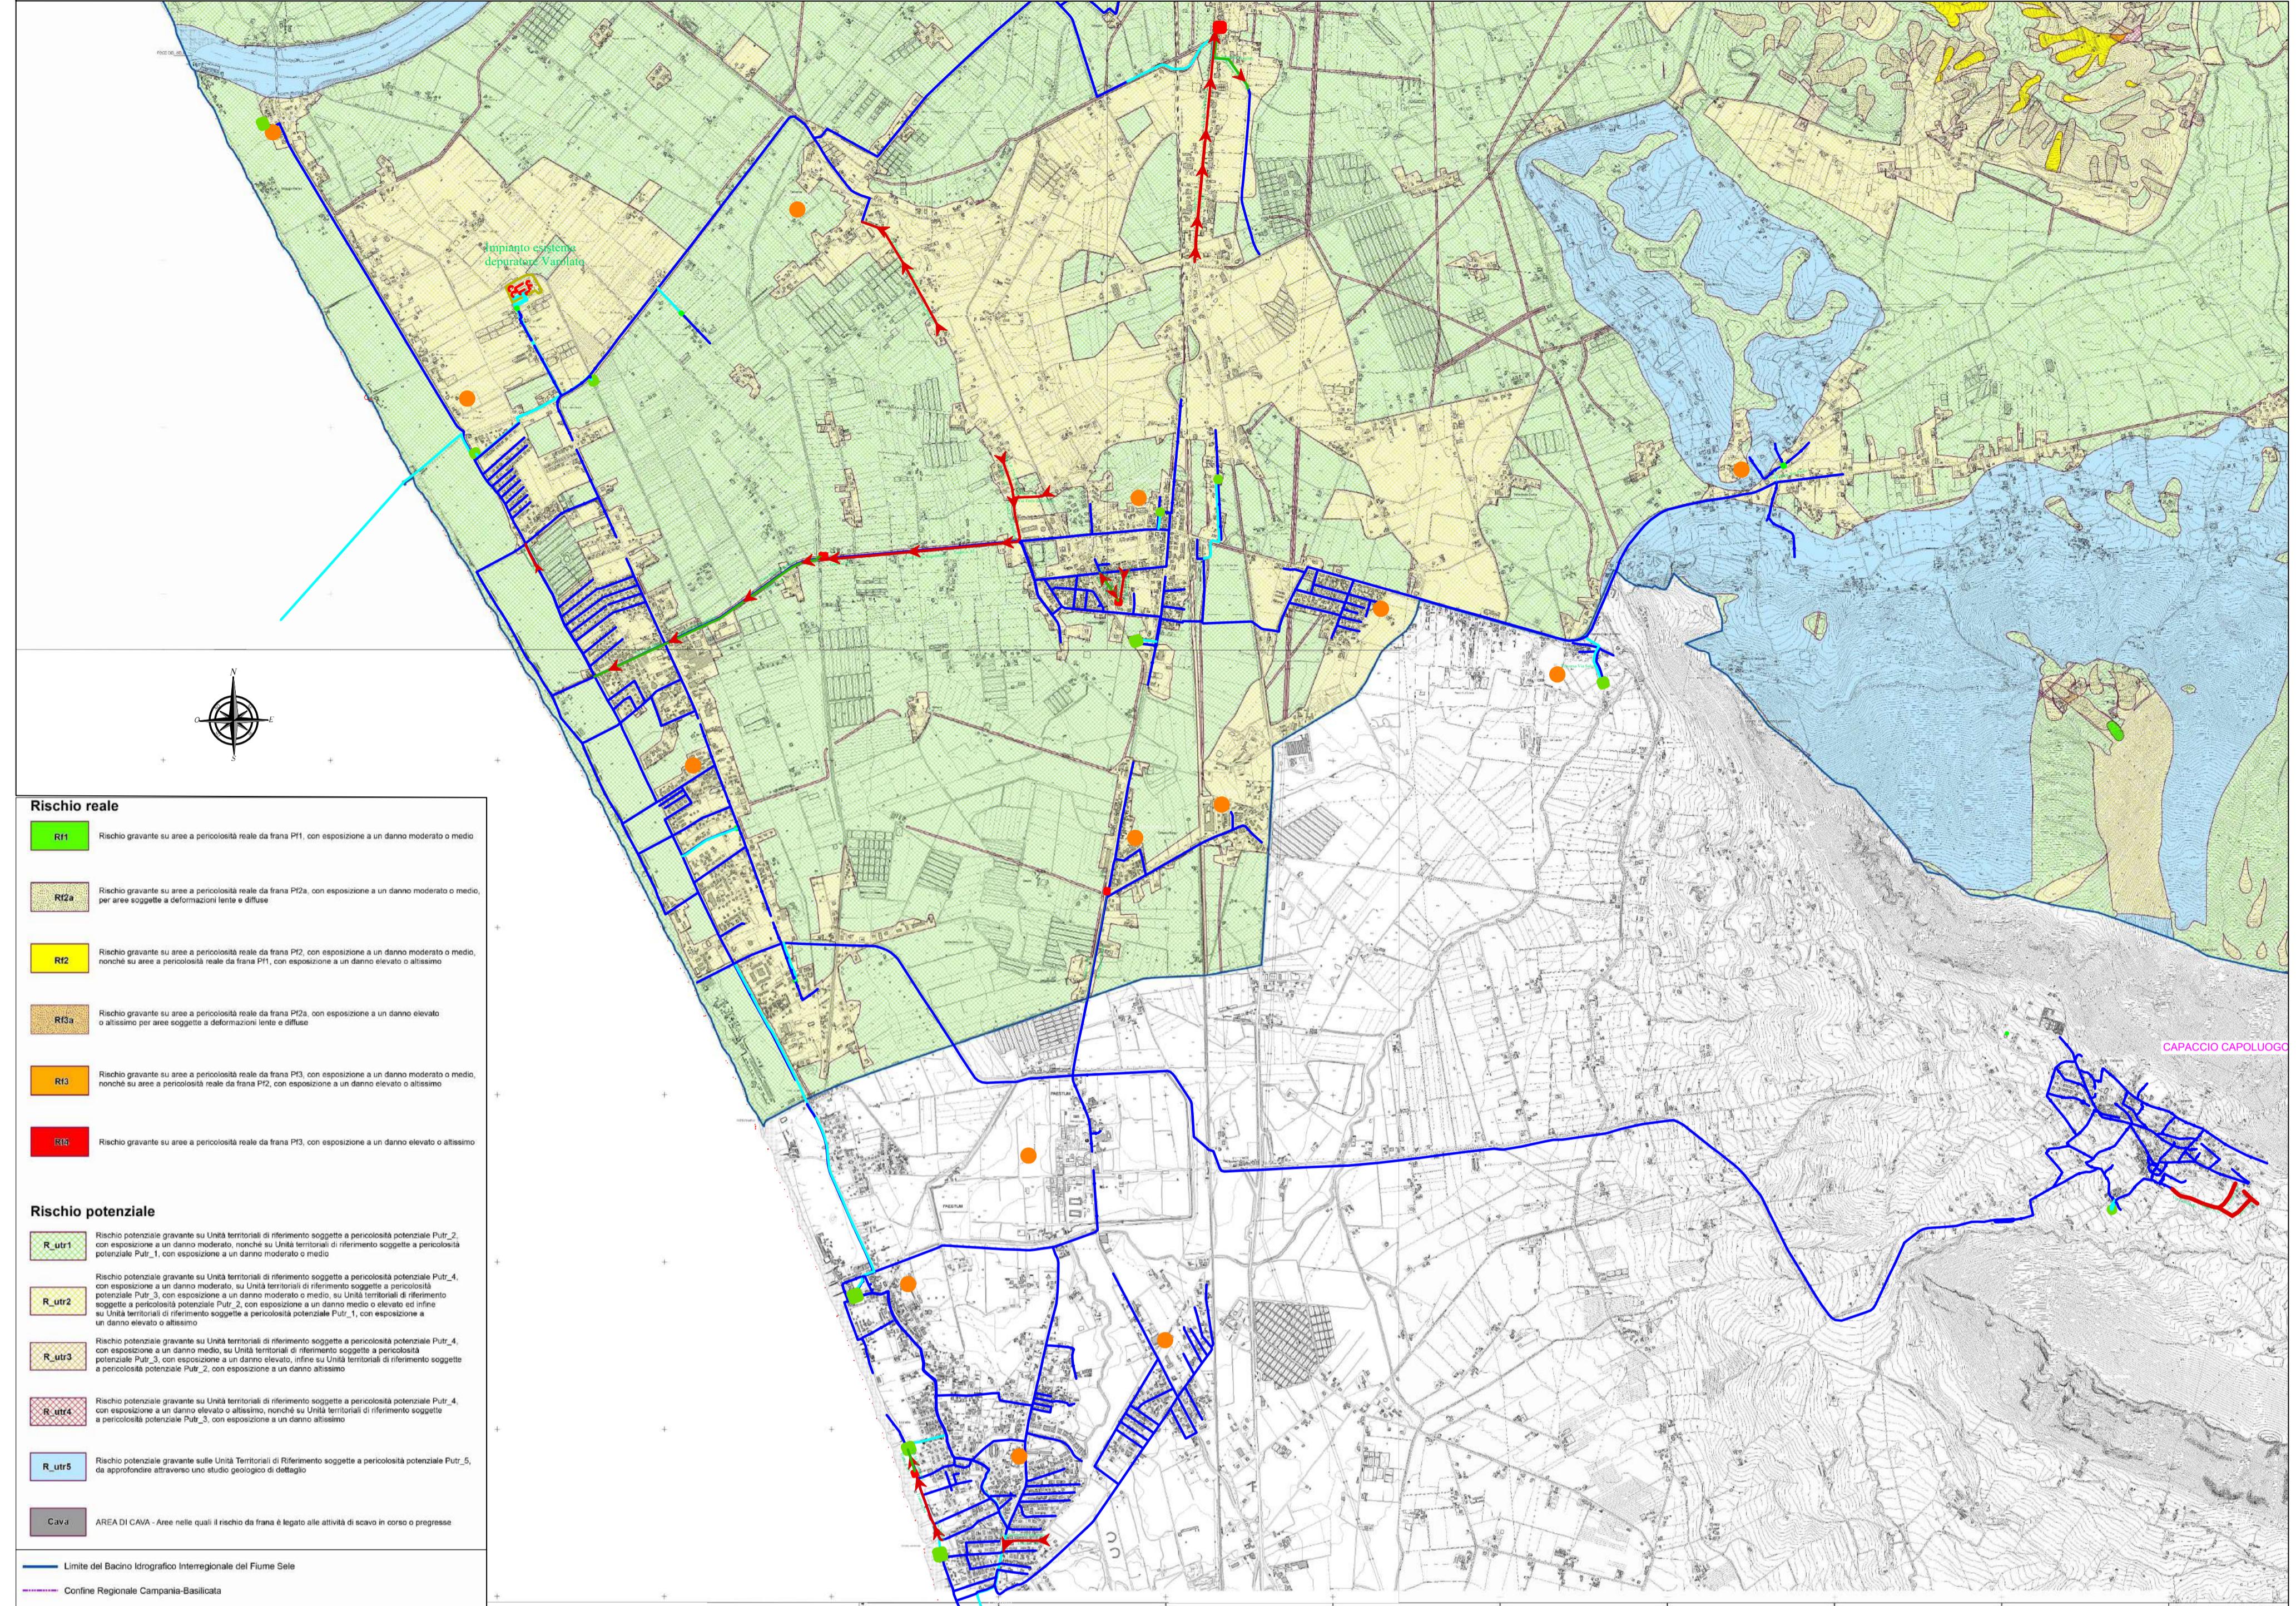

COMUNE DI CAPACCIO PAESTUM

AREA E.Q.
anunzioni - Servizi Idrici Integrati - Demanio - Patrimonio - Inventario - Area PIP

O E RIFUNZIONALIZZAZIONE DELLA RETE FOGNARIA LLETTAMENTO E DELLA CONDOTTA SOTTOMARINA A PURATORE DI VAROLATO E RETE DI DISTRIBUZIONE

Progetto di Fattibilità Tecnica-Economica



LEGENDA	
Fognatura esistente:	
- Condotta a gravità	
- Condotta premente	
Fognatura di progetto:	
- Condotta a gravità	
- Condotta premente	
Stazioni di sollevamento esistenti:	
Stazioni di sollevamento di Progetto:	
Impianto di depurazione esistente:	