

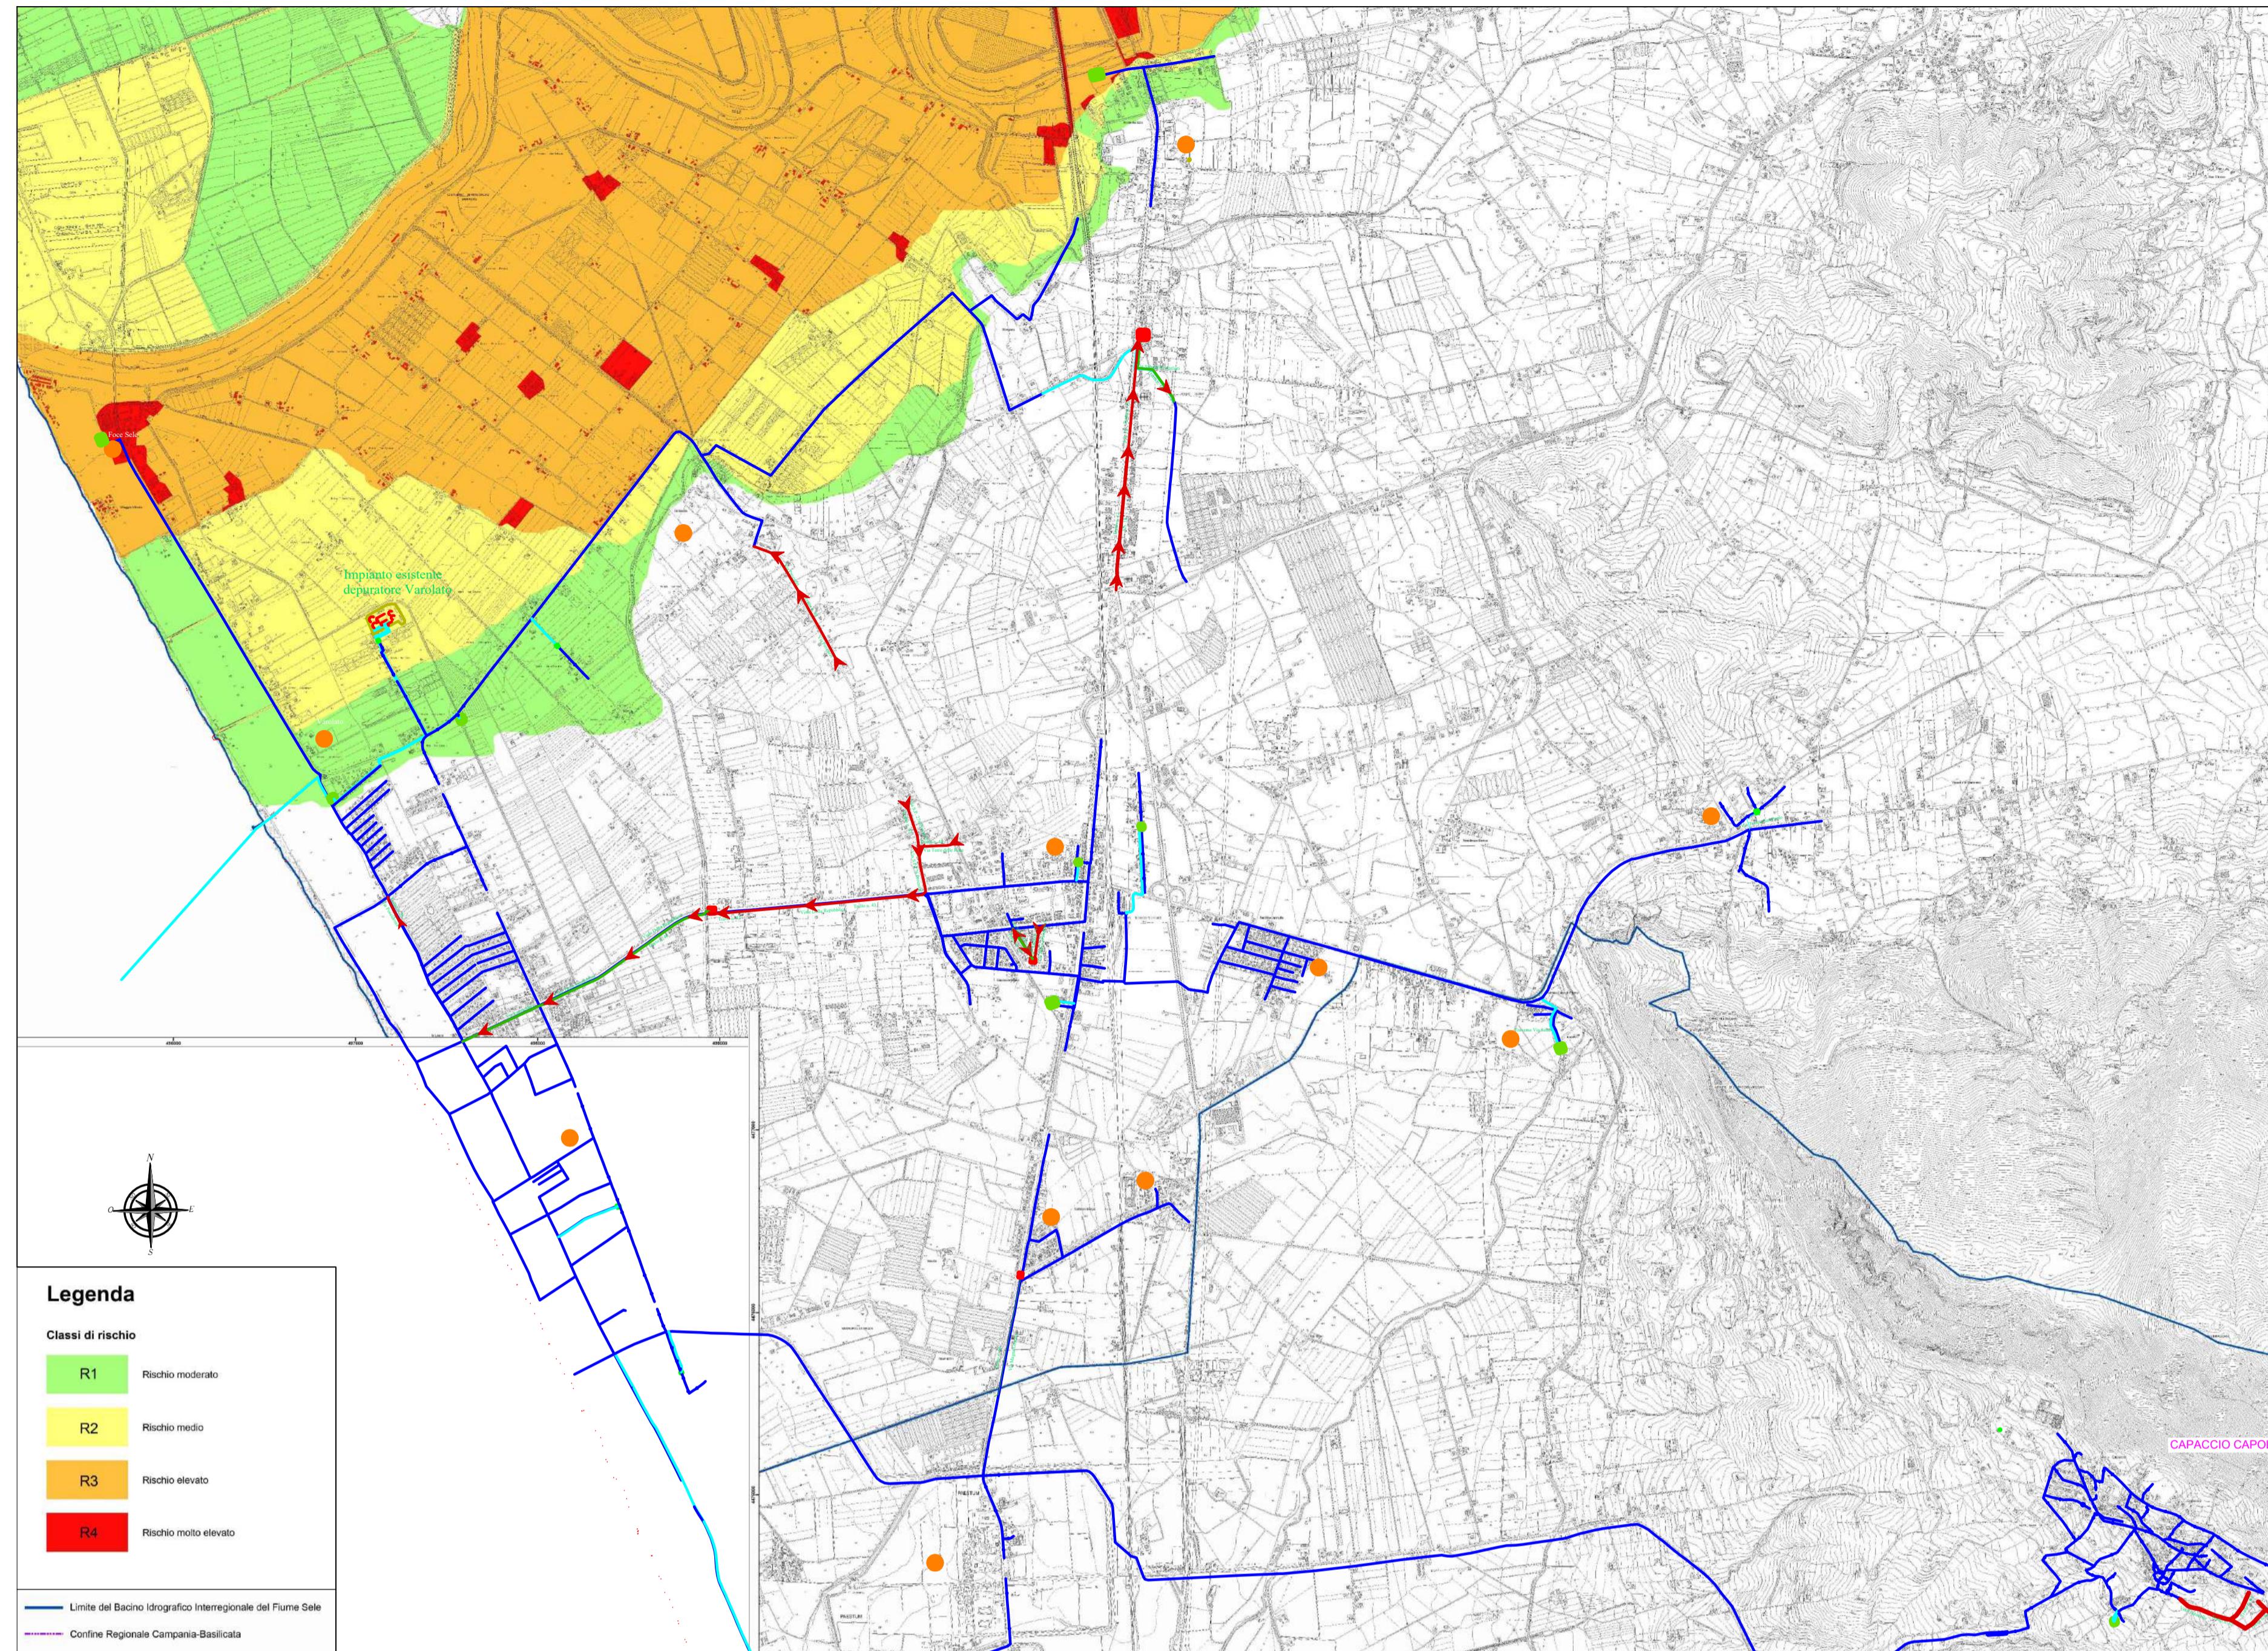
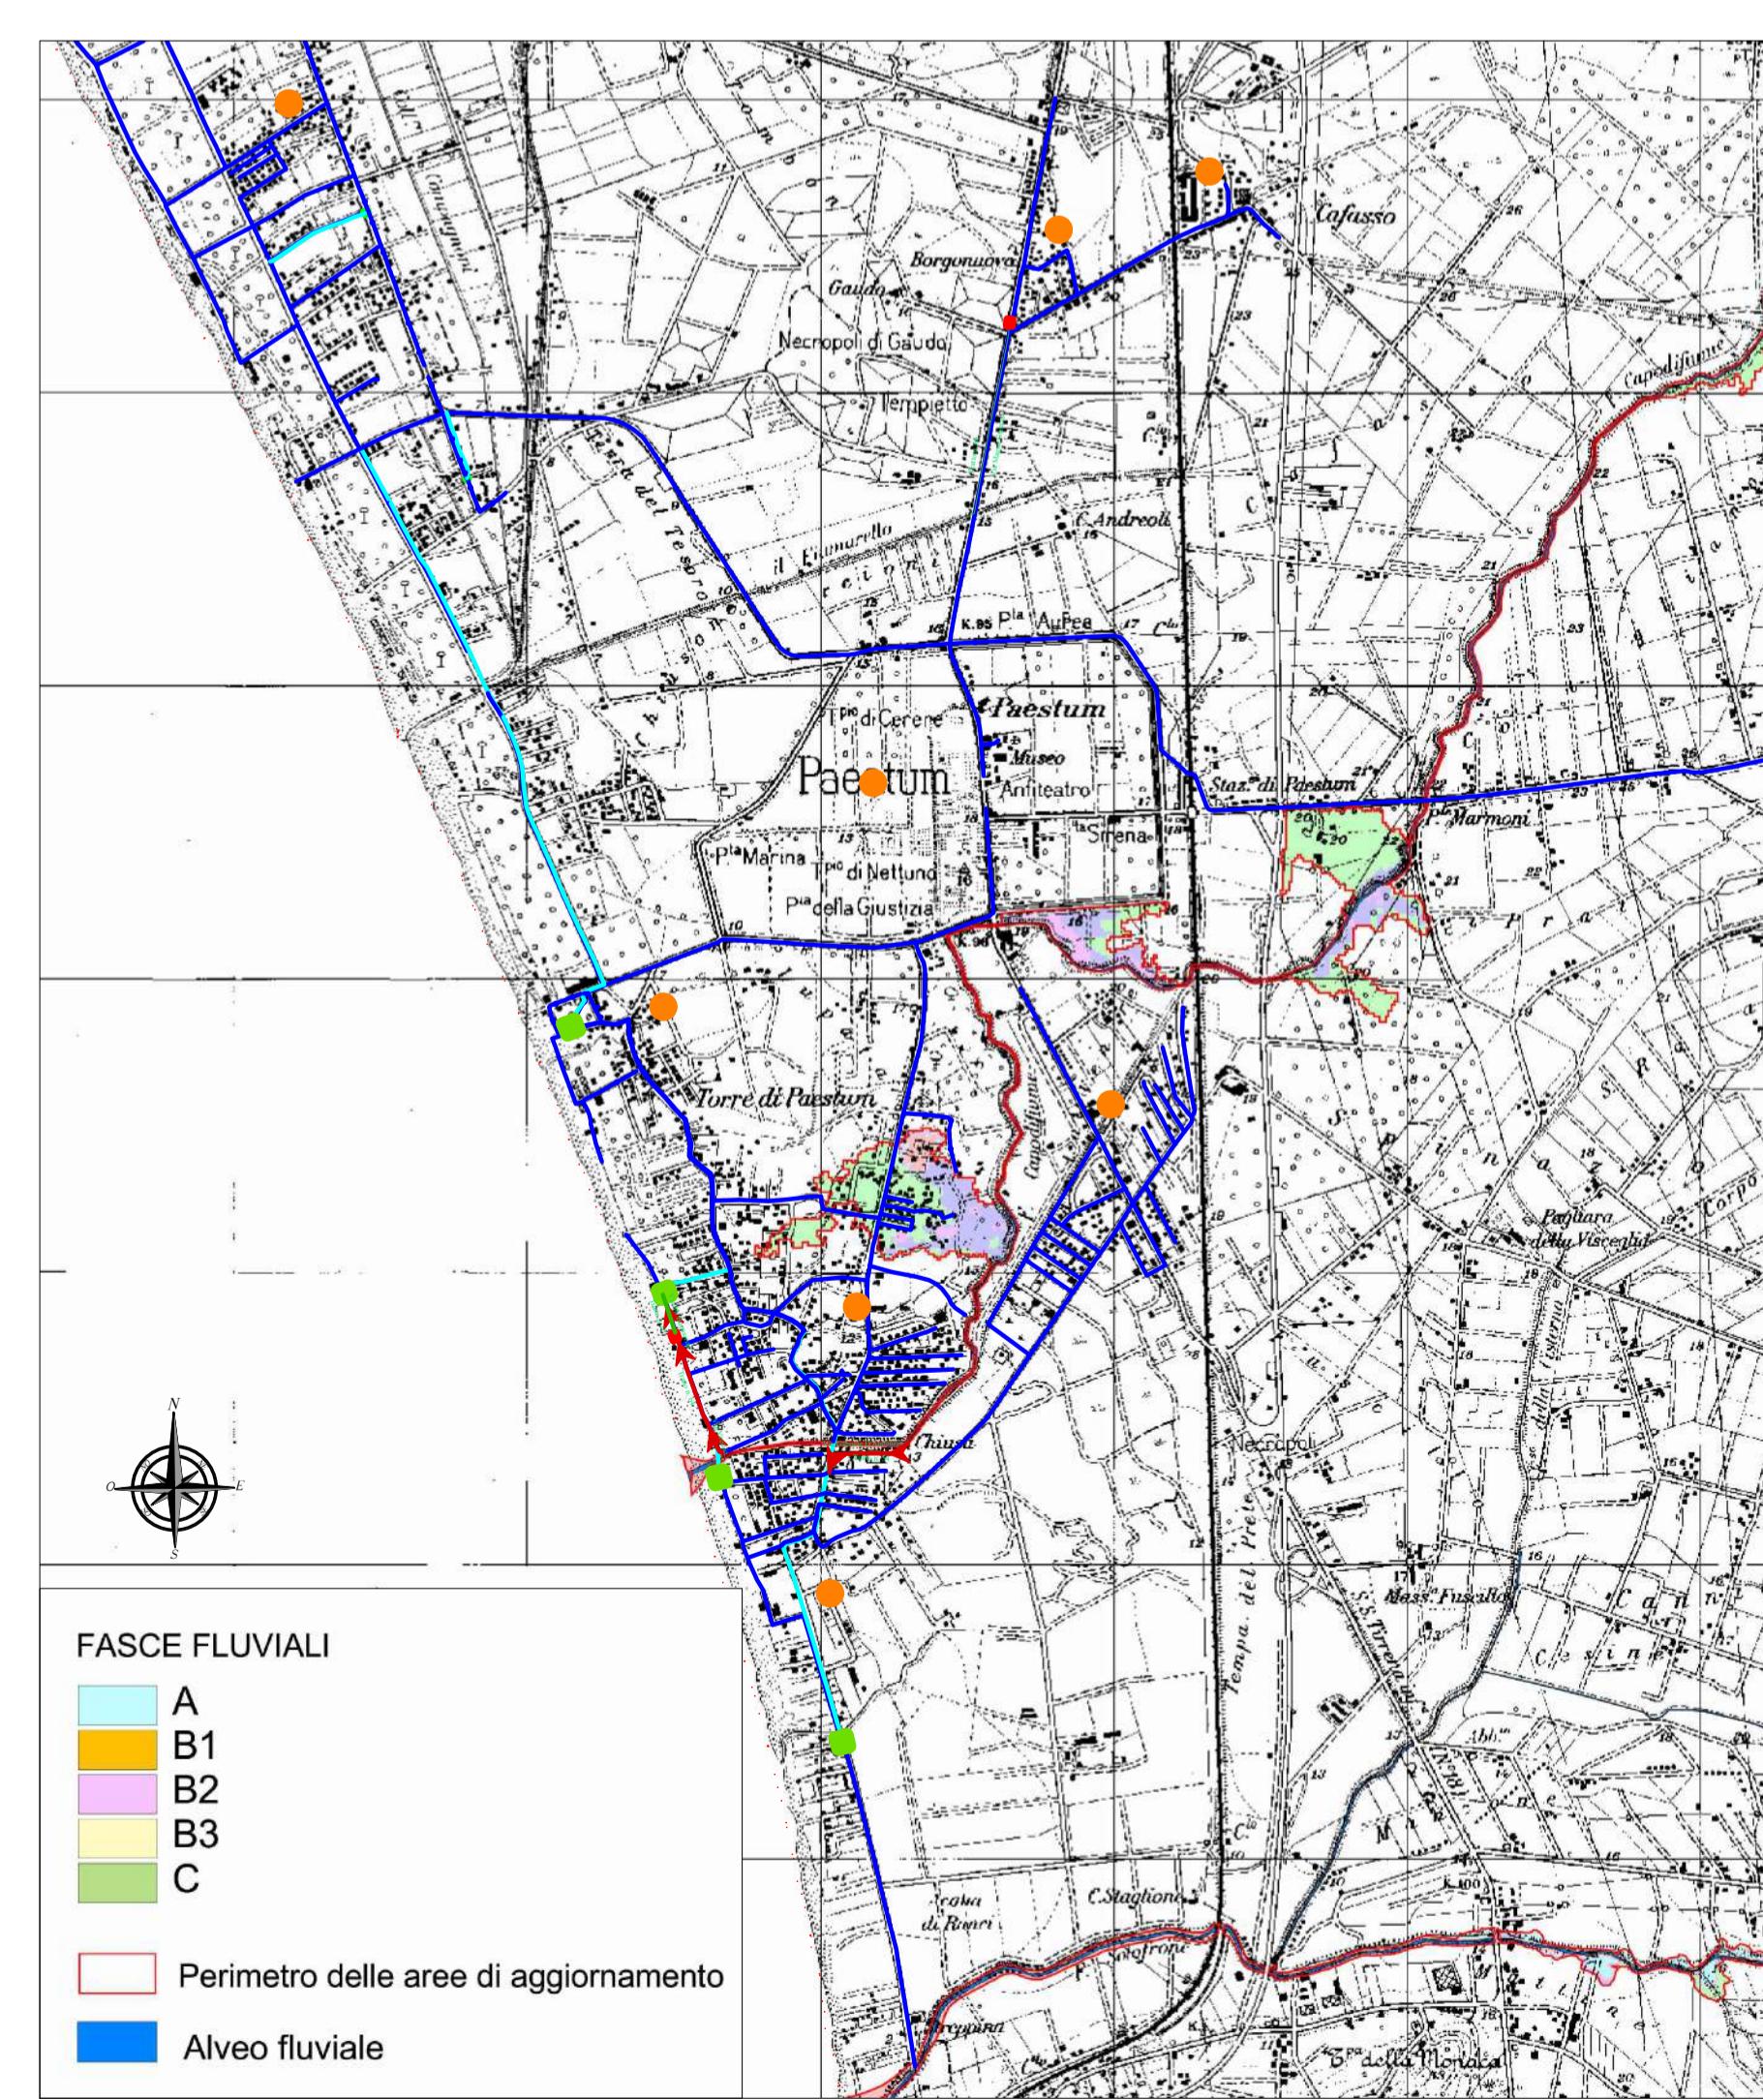


RISCHIO IDRAULICO - Scala 1:25.000

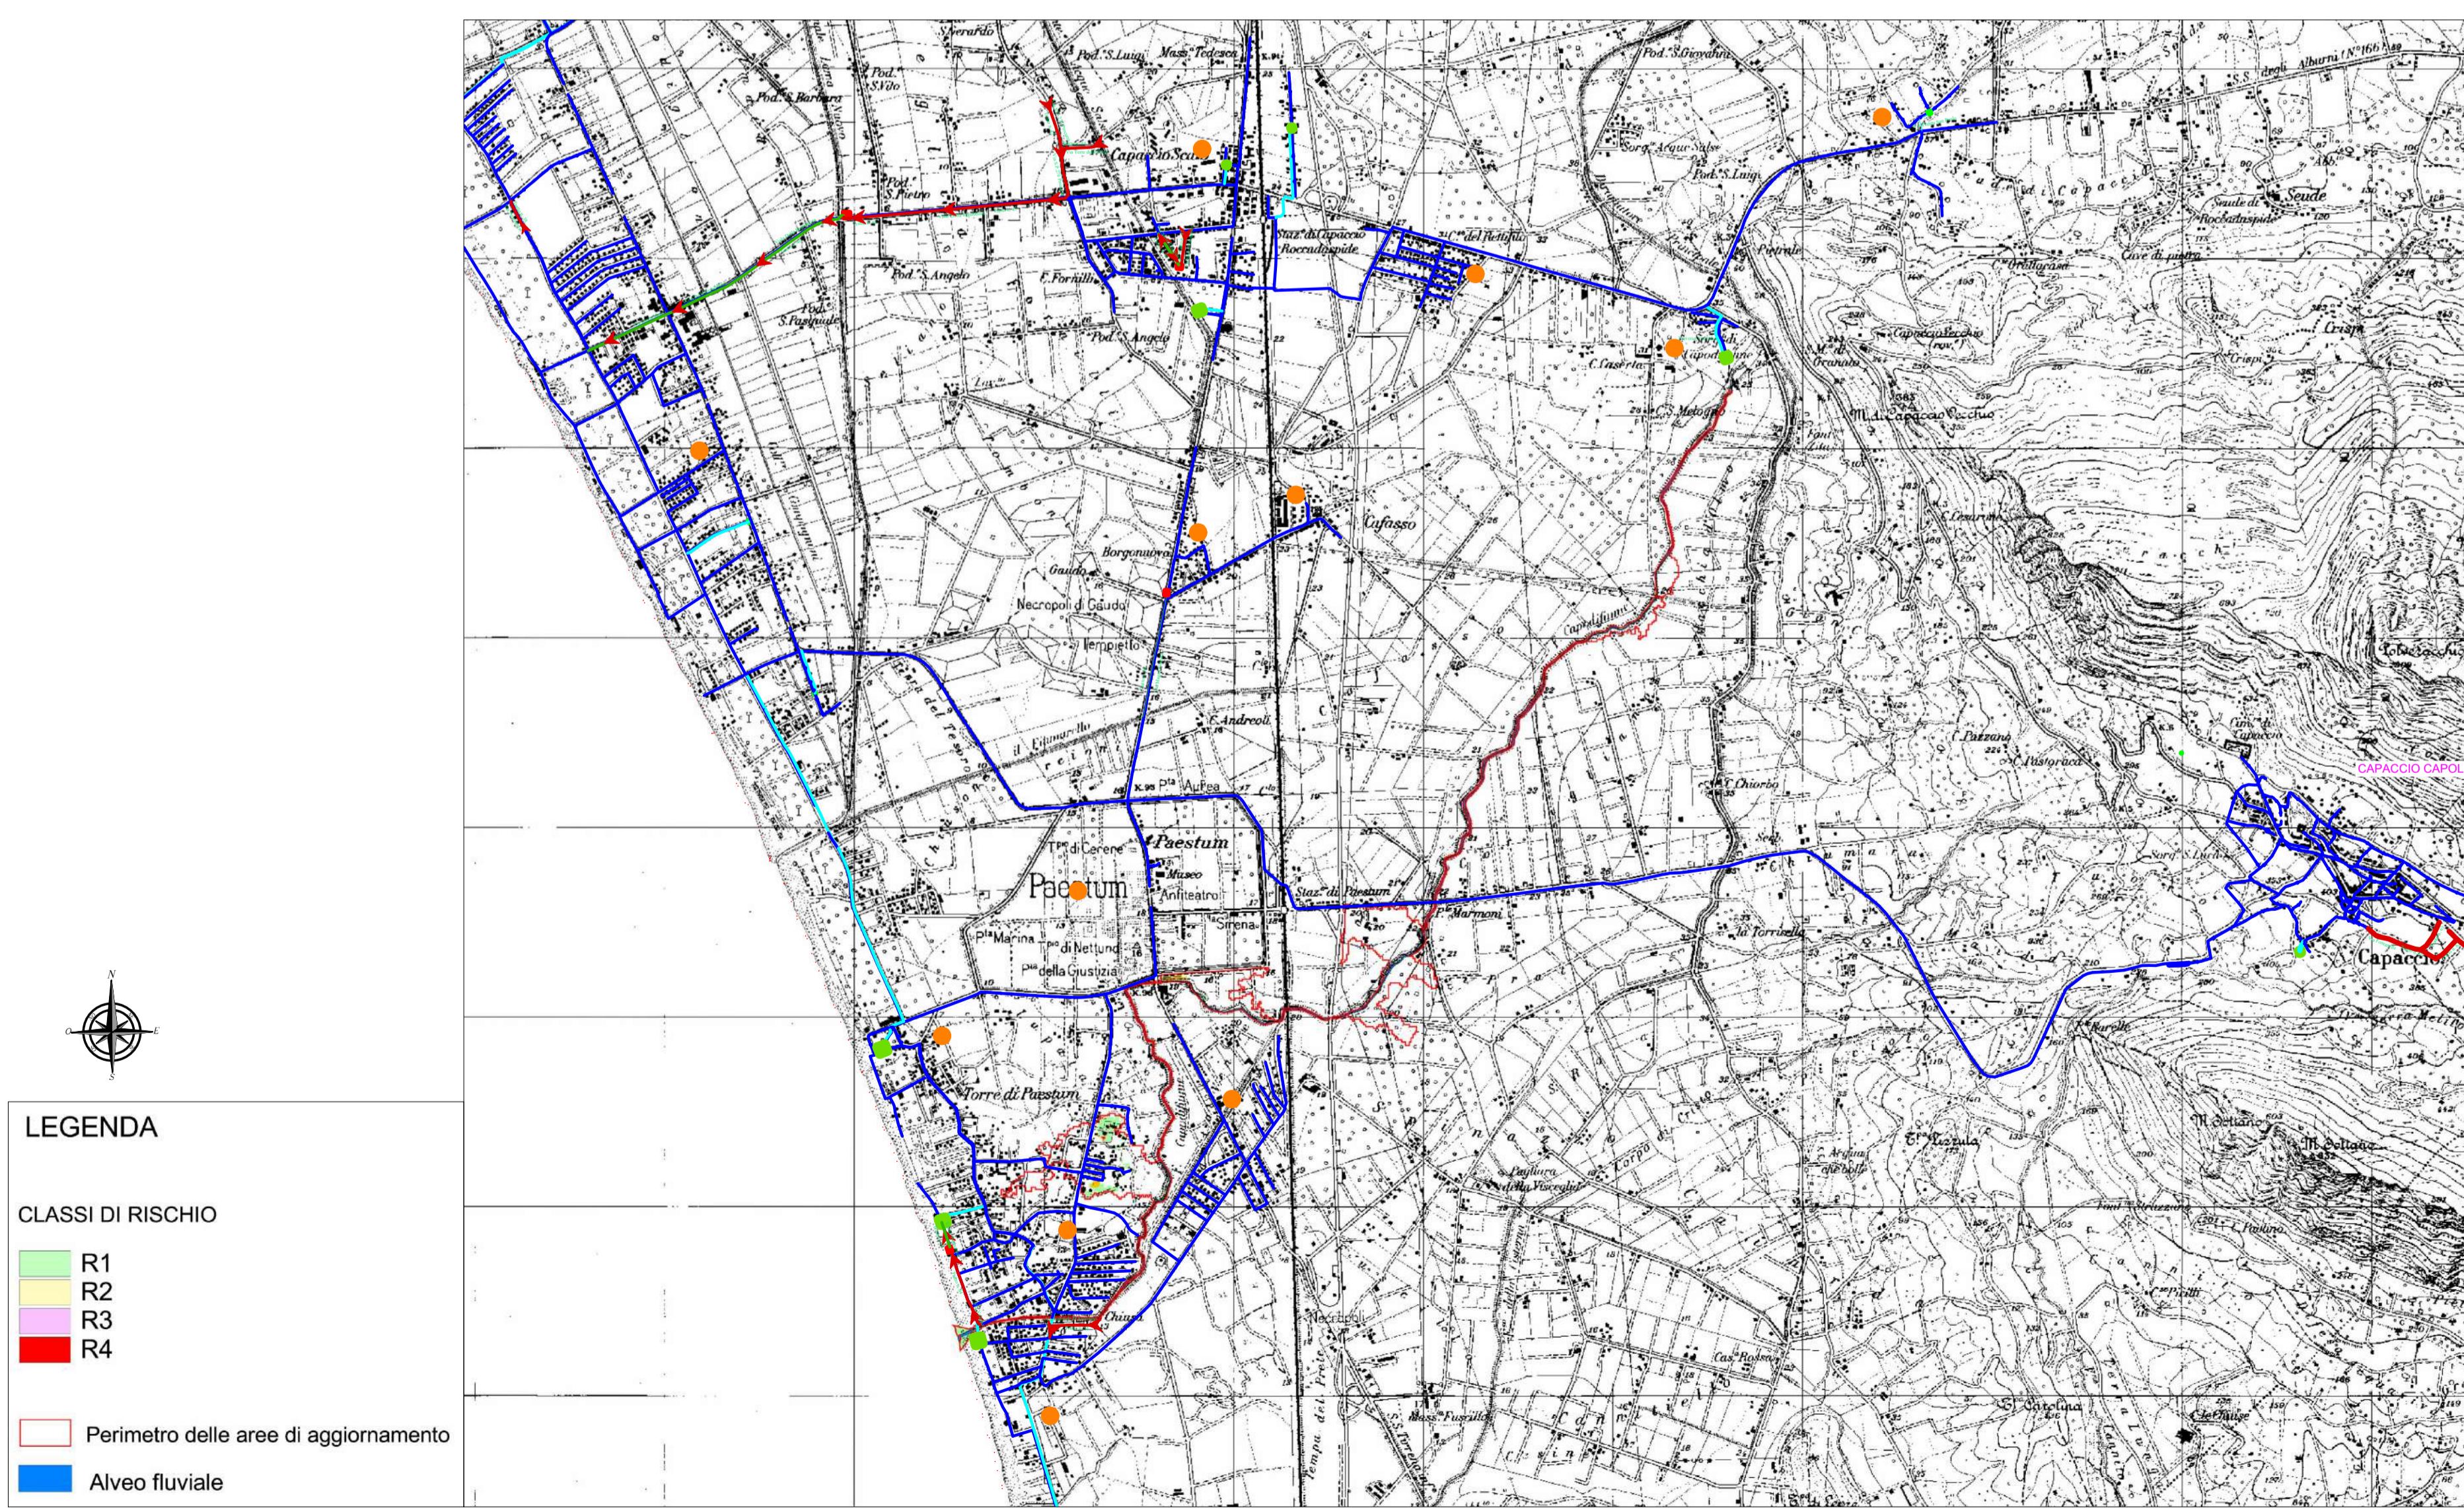


PERICOLOSITÀ DA ALLUVIONE - Scala 1:25.000

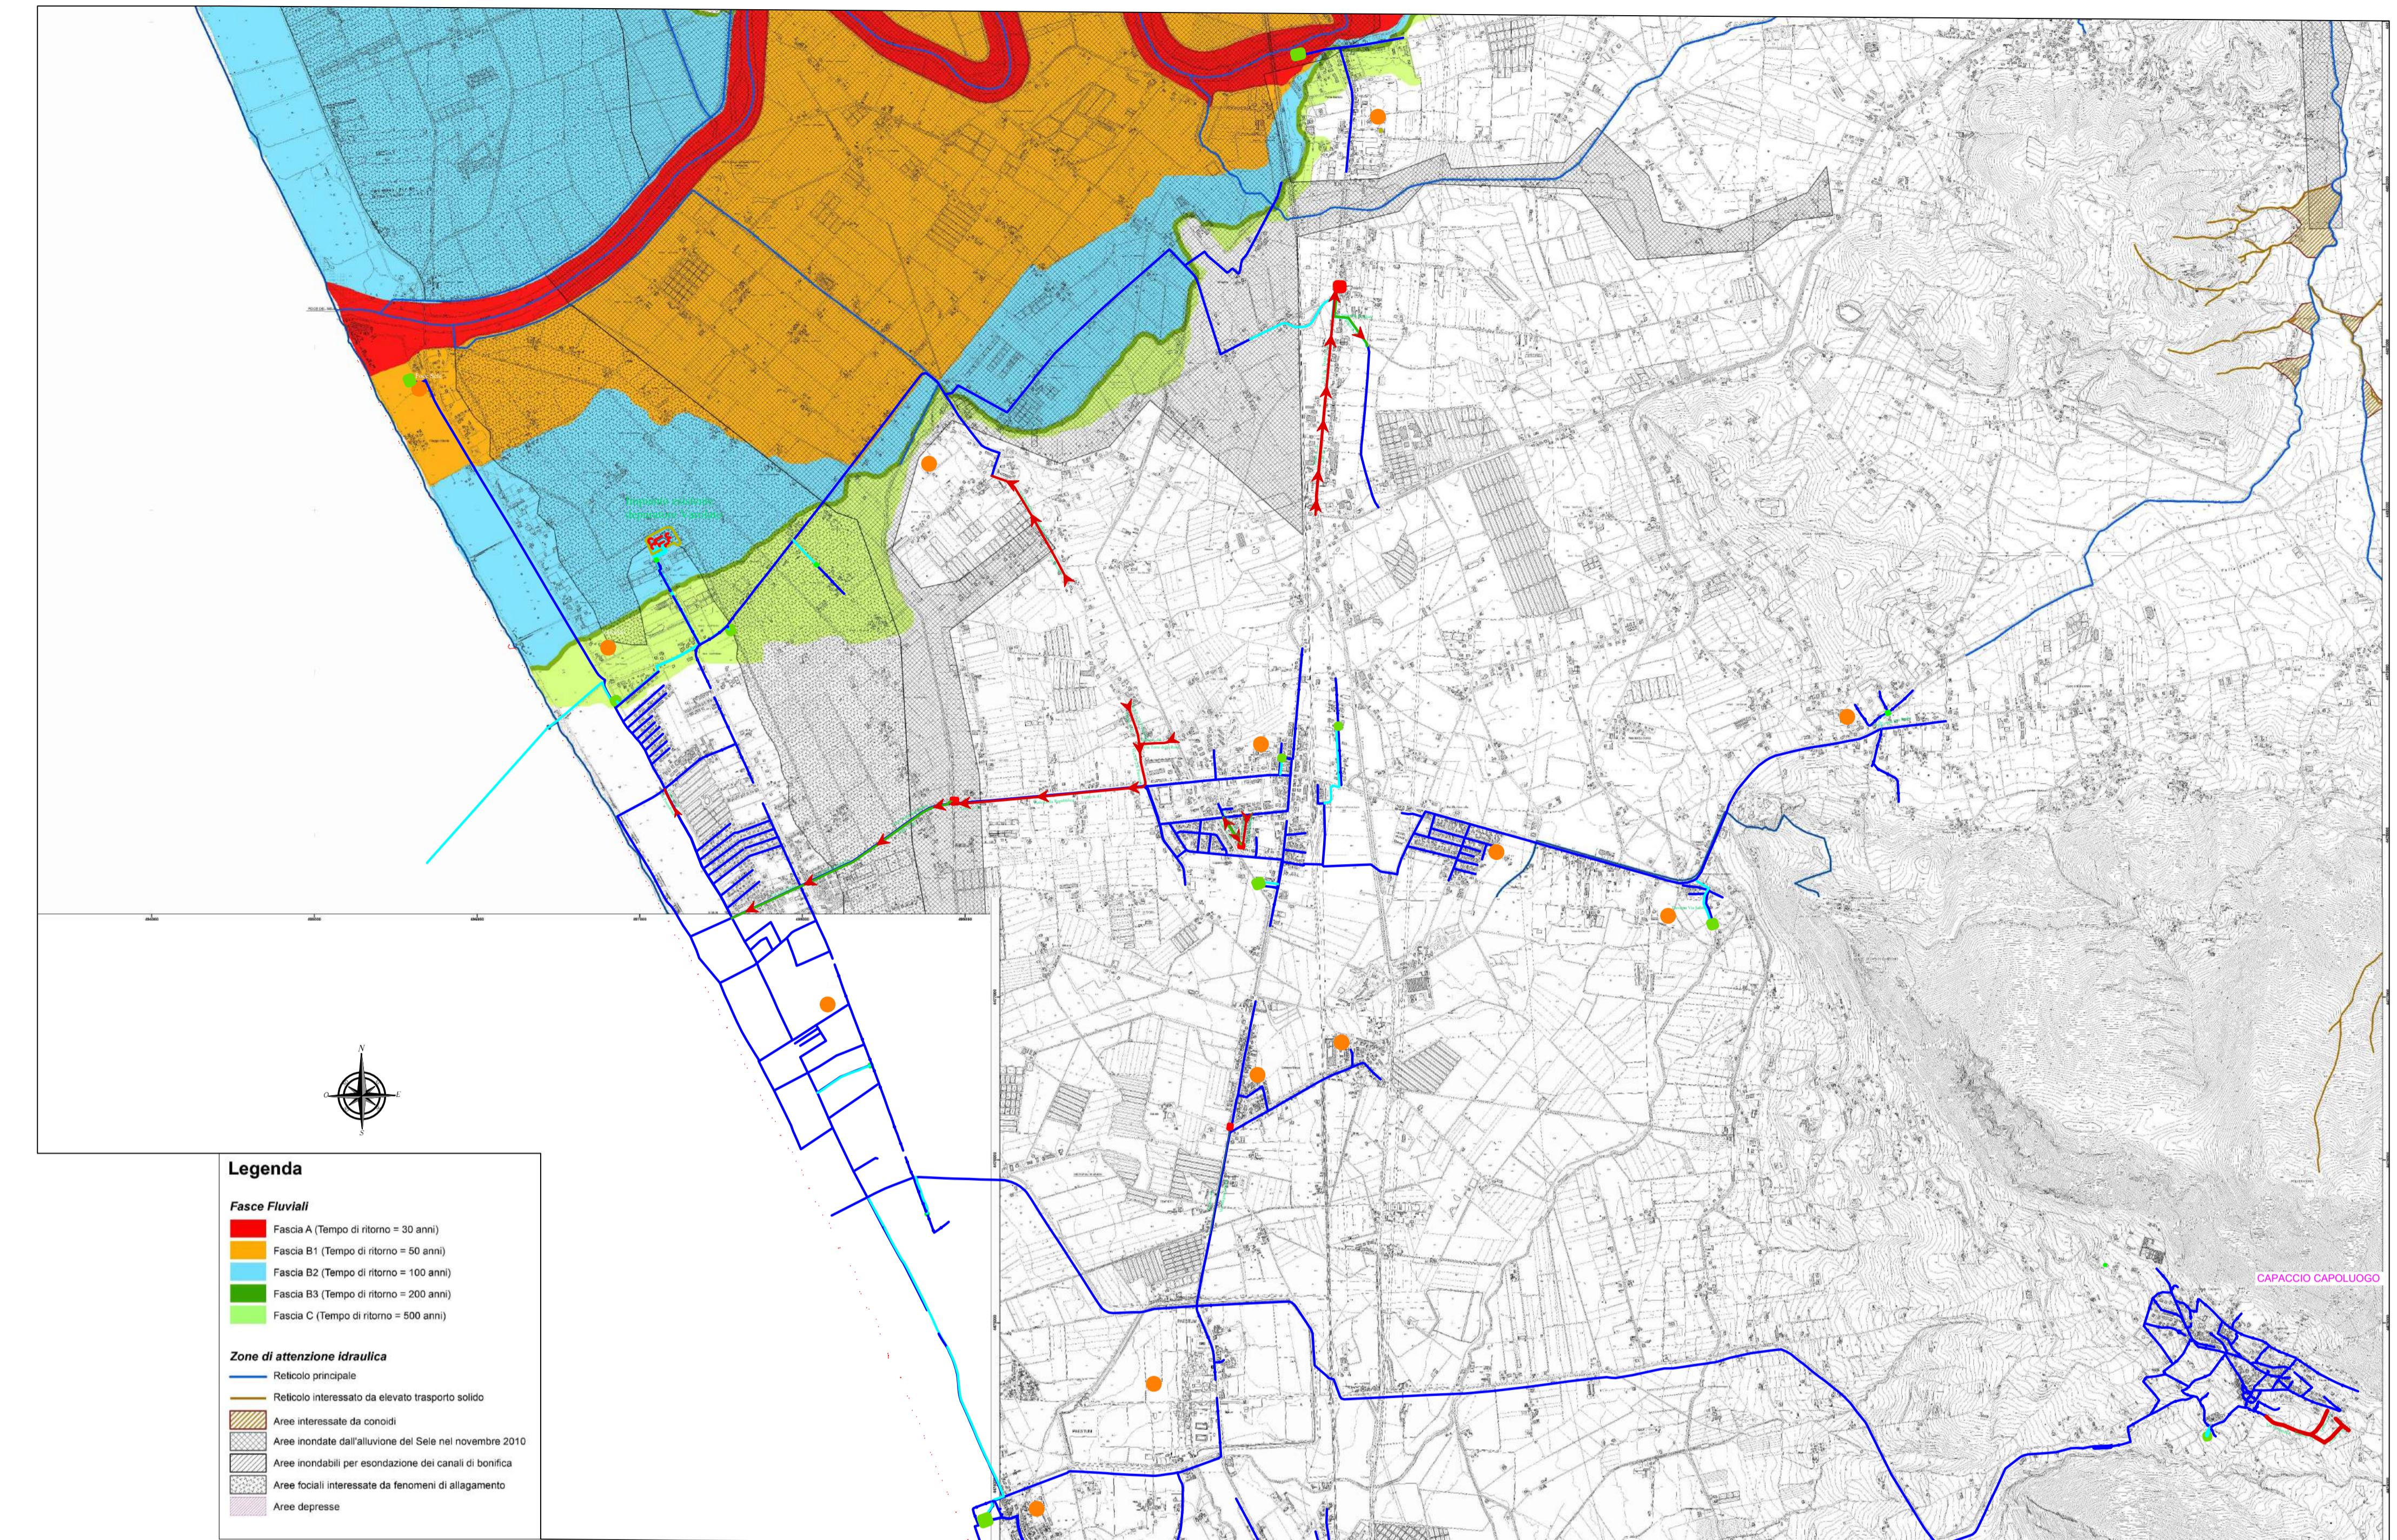

COMUNE DI CAPACCIO PAESTUM
AREA E.Q.
Lavori Pubblici - Manutenzione - Servizi Idrici Integrali - Drenaggio - Patrimonio - Inventario - Area PIP

COMPLETAMENTO E RIFUNZIONALIZZAZIONE DELLA RETE FOGNARIA
COMUNALE DI COLLETTAMENTO E DELLA CONDOTTA SOTTOMARINA A
SERVIZIO DEL DEPURATORE DI VAROLATO E RETE DI DISTRIBUZIONE
DEI REFLUI DEPURATI PER USO IRRIGUO - CUP: H45H21000360009

Progetto di Fattibilità Tecnica-Economica

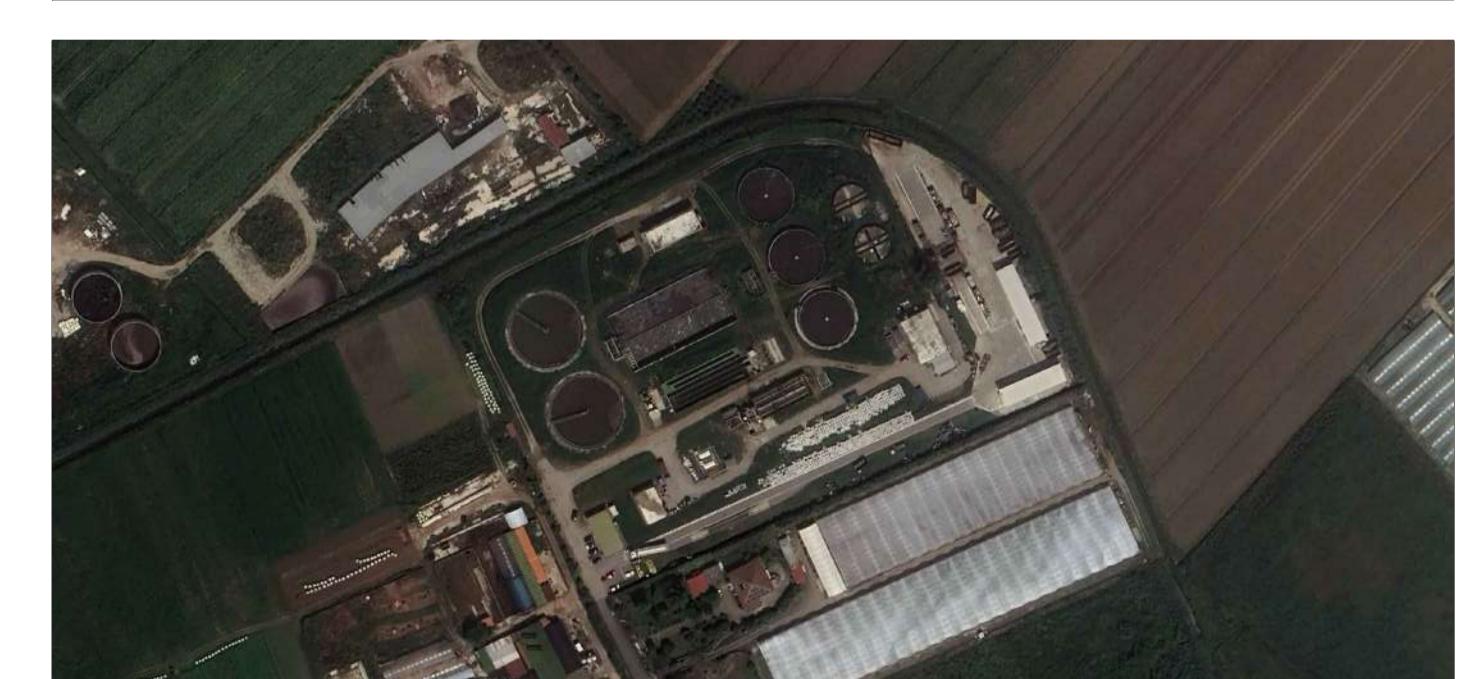

RUP: Ing. Roberta Scovotto	PROGETTI: Ing. Barbara Immerse - Geom. Antonio Franco
COMUNE DI CAPACCIO PAESTUM	
10	VERSONE INIZIALE
VER. N°	NOTE DI VERSIONE
DATA DI APPROVAZIONE	
Inquadramento Territoriale: Rischio Idraulico e Pericolosità da Alluvione	

PROGETTO: -
SERIE: -
ARCH: -
NUMERO: 1.4
RAPP: 1:25.000