



COMUNE DI CAPACCIO PAESTUM


AREA E.Q.

Lavori Pubblici - Manutenzioni - Servizi Idrici Integrati - Demanio - Patrimonio - Inventario - Area PIP



**COMPLETAMENTO E RIFUNZIONALIZZAZIONE DELLA RETE FOGNARIA
COMUNALE DI COLLETTAMENTO E DELLA CONDOTTA SOTTOMARINA A
SERVIZIO DEL DEPURATORE DI VAROLATO E RETE DI DISTRIBUZIONE
DEI REFLUI DEPURATI PER USO IRRIGUO - CUP: H45H21000360009**

Progetto di Fattibilità Tecnica-Economica

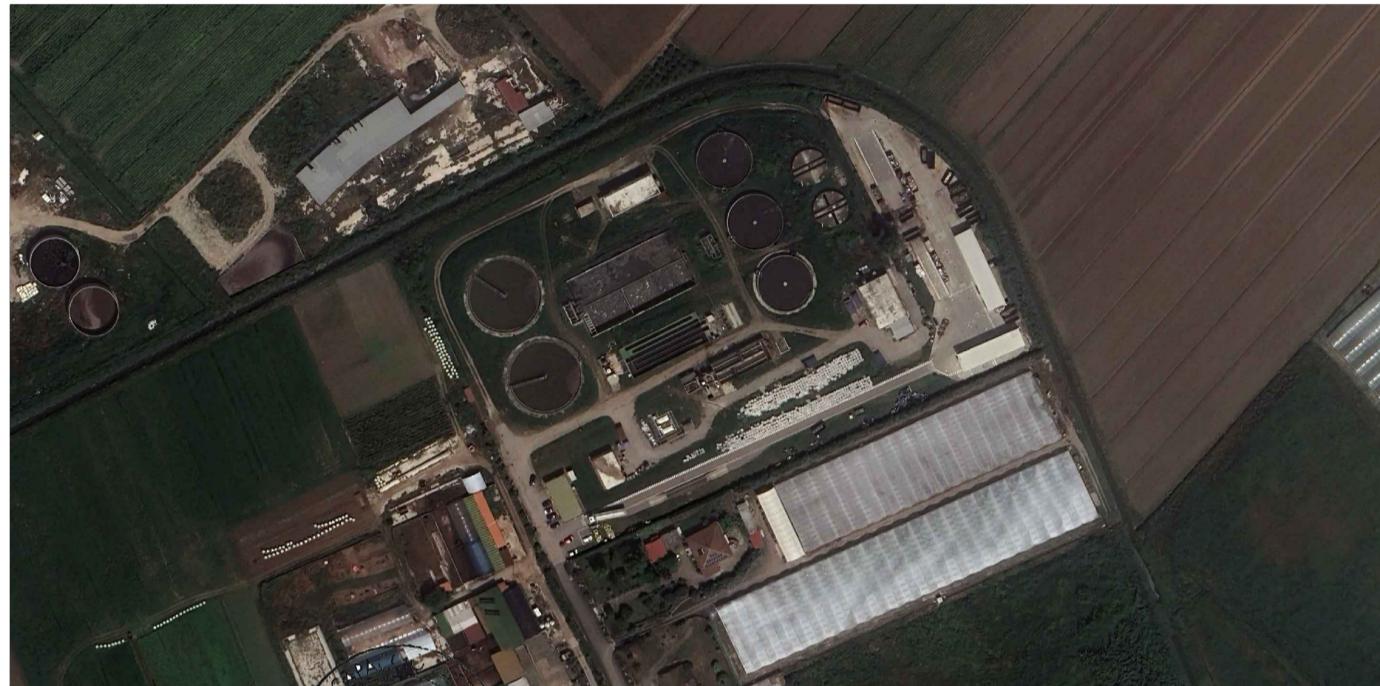

RUP: Ing. Roberta Scovotti
[Signature]

PROGETTISTI: Ing. Barbara Immerso - Geom. Antonio Franco
[Signature]




VERSIONE INIZIALE
VER. N°
NOTE DI VERSIONE
1.0
DATA DI APPROVAZIONE
VER. N°
NOTE DI VERSIONE
1.0
DATA DI APPROVAZIONE
VER. N°
NOTE DI VERSIONE
1.0

PROGETTO

SERIE
ARCH
NUMERO
5.0
RAPP:
1:500

Planimetria depuratore

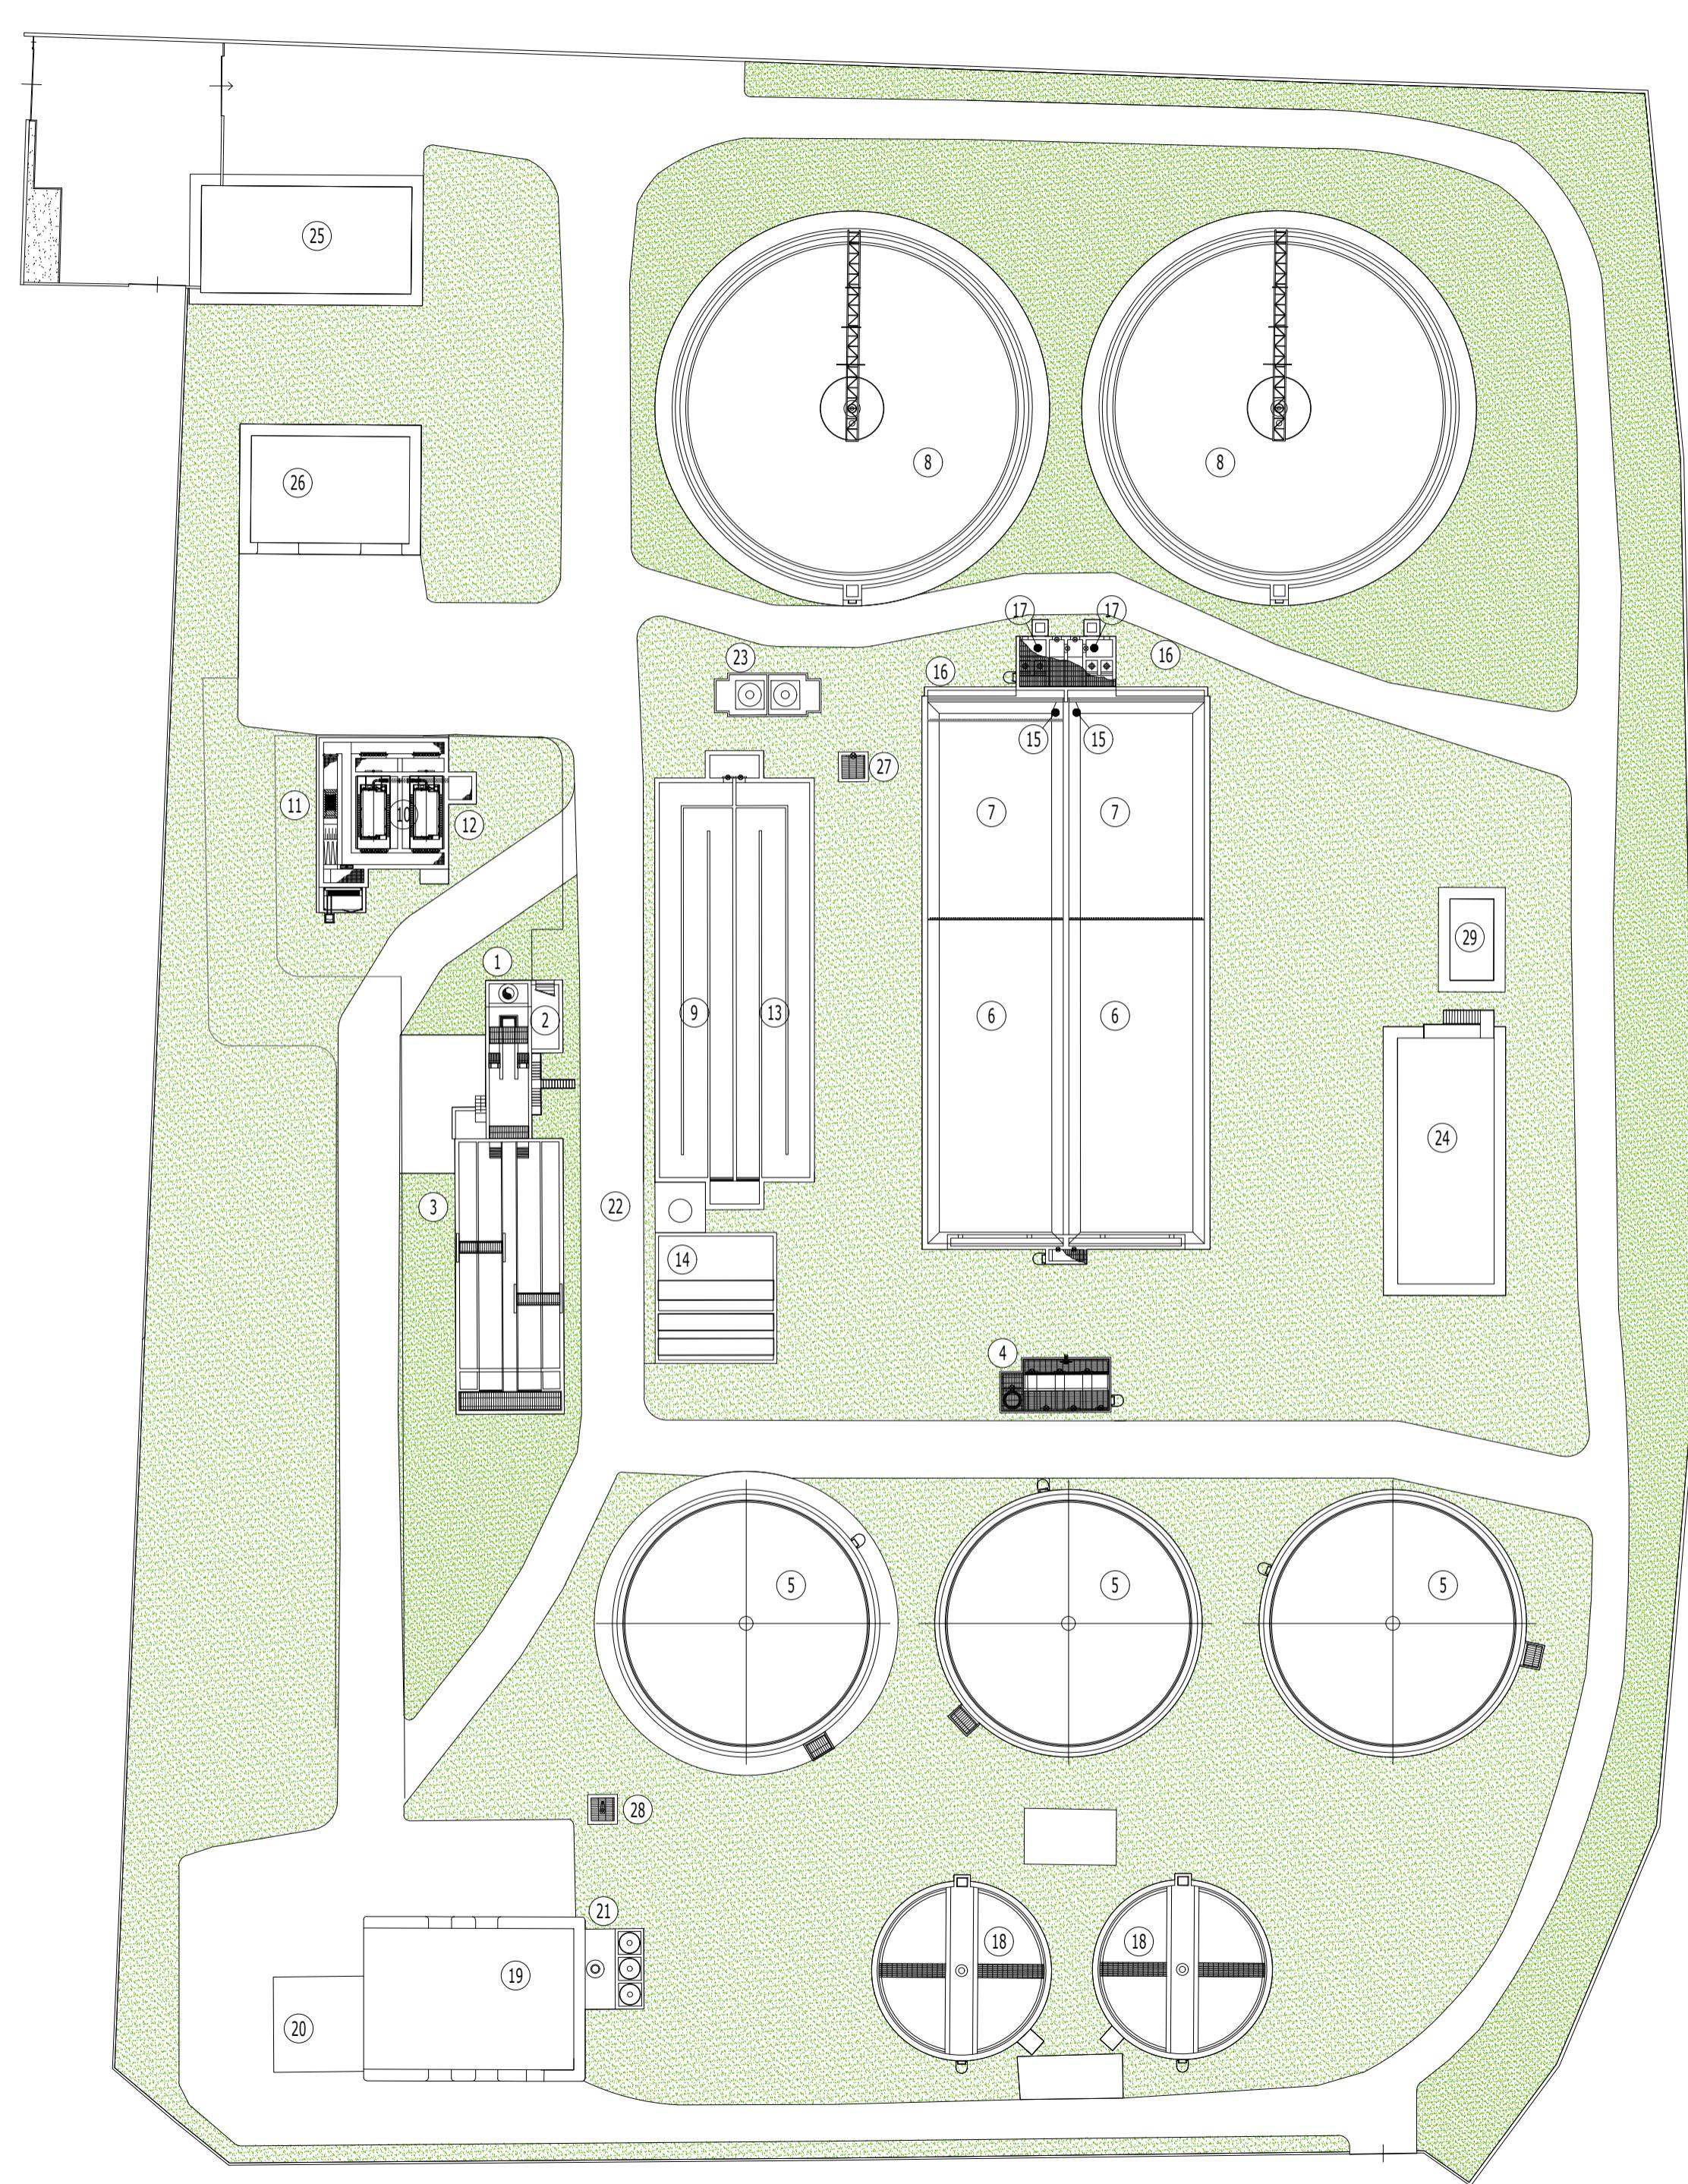

LEGENDA

- 1 - INGRESSO LIQUAMI
- 2 - GRIGLIATURA FINE
- 3 - DISABBIAITURA - DISOLEUTURA
- 4 - POZZETTO DI RIPARTIZIONE
- 5 - DENITRIFICAZIONE
- 6 - RIMOZIONE CARBONIO E NITRIFICAZIONE
- 7 - COMPARTO MBBR HYBRID IDRIDO E NITRIFICAZIONE
- 8 - SEDIMENTAZIONE SECONDARIA
- 9 - DISINFETZIONE DI EMERGENZA
- 10 - FILTRAZIONE
- 11 - DISINFETZIONE U.V.
- 12 - POZZETTO ACQUE CONTROLAVAGGIO
- 13 - VOLUME DI ACCUMULO - DISINFETZIONE DI EMERGENZA
- 14 - SOLLEVAMENTO FINALE
- 15 - SOLLEVAMENTO MISCELA AERATA
- 16 - SOLLEVAMENTO FANGHI DI RICIRCOLO
- 17 - SOLLEVAMENTO FANGHI DI SUPERO
- 18 - PRE-ISPESSIMENTO
- 19 - DISIDRATAZIONE FANGHI
- 20 - STOCCAGGIO FANGHI
- 21 - DEODORIZZAZIONE (Scrubber)
- 22 - AUTOCLAVE
- 23 - STOCCAGGIO E DOSAGGIO IPICLORITO
- 24 - EDIFICIO SOFFIANTI - CABINA ELETTRICA
- 25 - EDIFICIO SERVIZI
- 26 - EDIFICIO OFFICINA E RIMESSAGGIO
- 27 - POZZETTO DI CONFLUENZA SEDIMENTAZIONE SECONDARIA E BY-PASS
- 28 - POZZETTO RACCOLTA E INVIO ACQUE DI DRENAGGIO
- 29 - GRUPPO ELETROGENO

AREE A VERDE