



COMUNE DI CAPACCIO PAESTUM

AREA E.Q.

Lavori Pubblici - Manutenzioni - Servizi Idrici Integrati - Demanio - Patrimonio - Inventario - Area PIP




**COMPLETAMENTO E RIFUNZIONALIZZAZIONE DELLA RETE FOGNARIA  
COMUNALE DI COLLETTAMENTO E DELLA CONDOTTA SOTTOMARINA A  
SERVIZIO DEL DEPURATORE DI VAROLATO E RETE DI DISTRIBUZIONE  
DEI REFLUI DEPURATI PER USO IRRIGUO - CUP: H45H21000360009**

Progetto di Fattibilità Tecnica-Economica



RUP: Ing. Roberta Scovotto		
PROGETTISTI: Ing. Barbara Immerso - Geom. Antonio Franco		
1.0	VERSIONE INIZIALE	VEDI DATA DI APPROVAZIONE
VER. N°	NOTE DI VERSIONE	DATA VERSIONE
PROGETTO --- SERIE ARCH NUMERO 5.0 RAPP: 1:500		

Planimetria depuratore

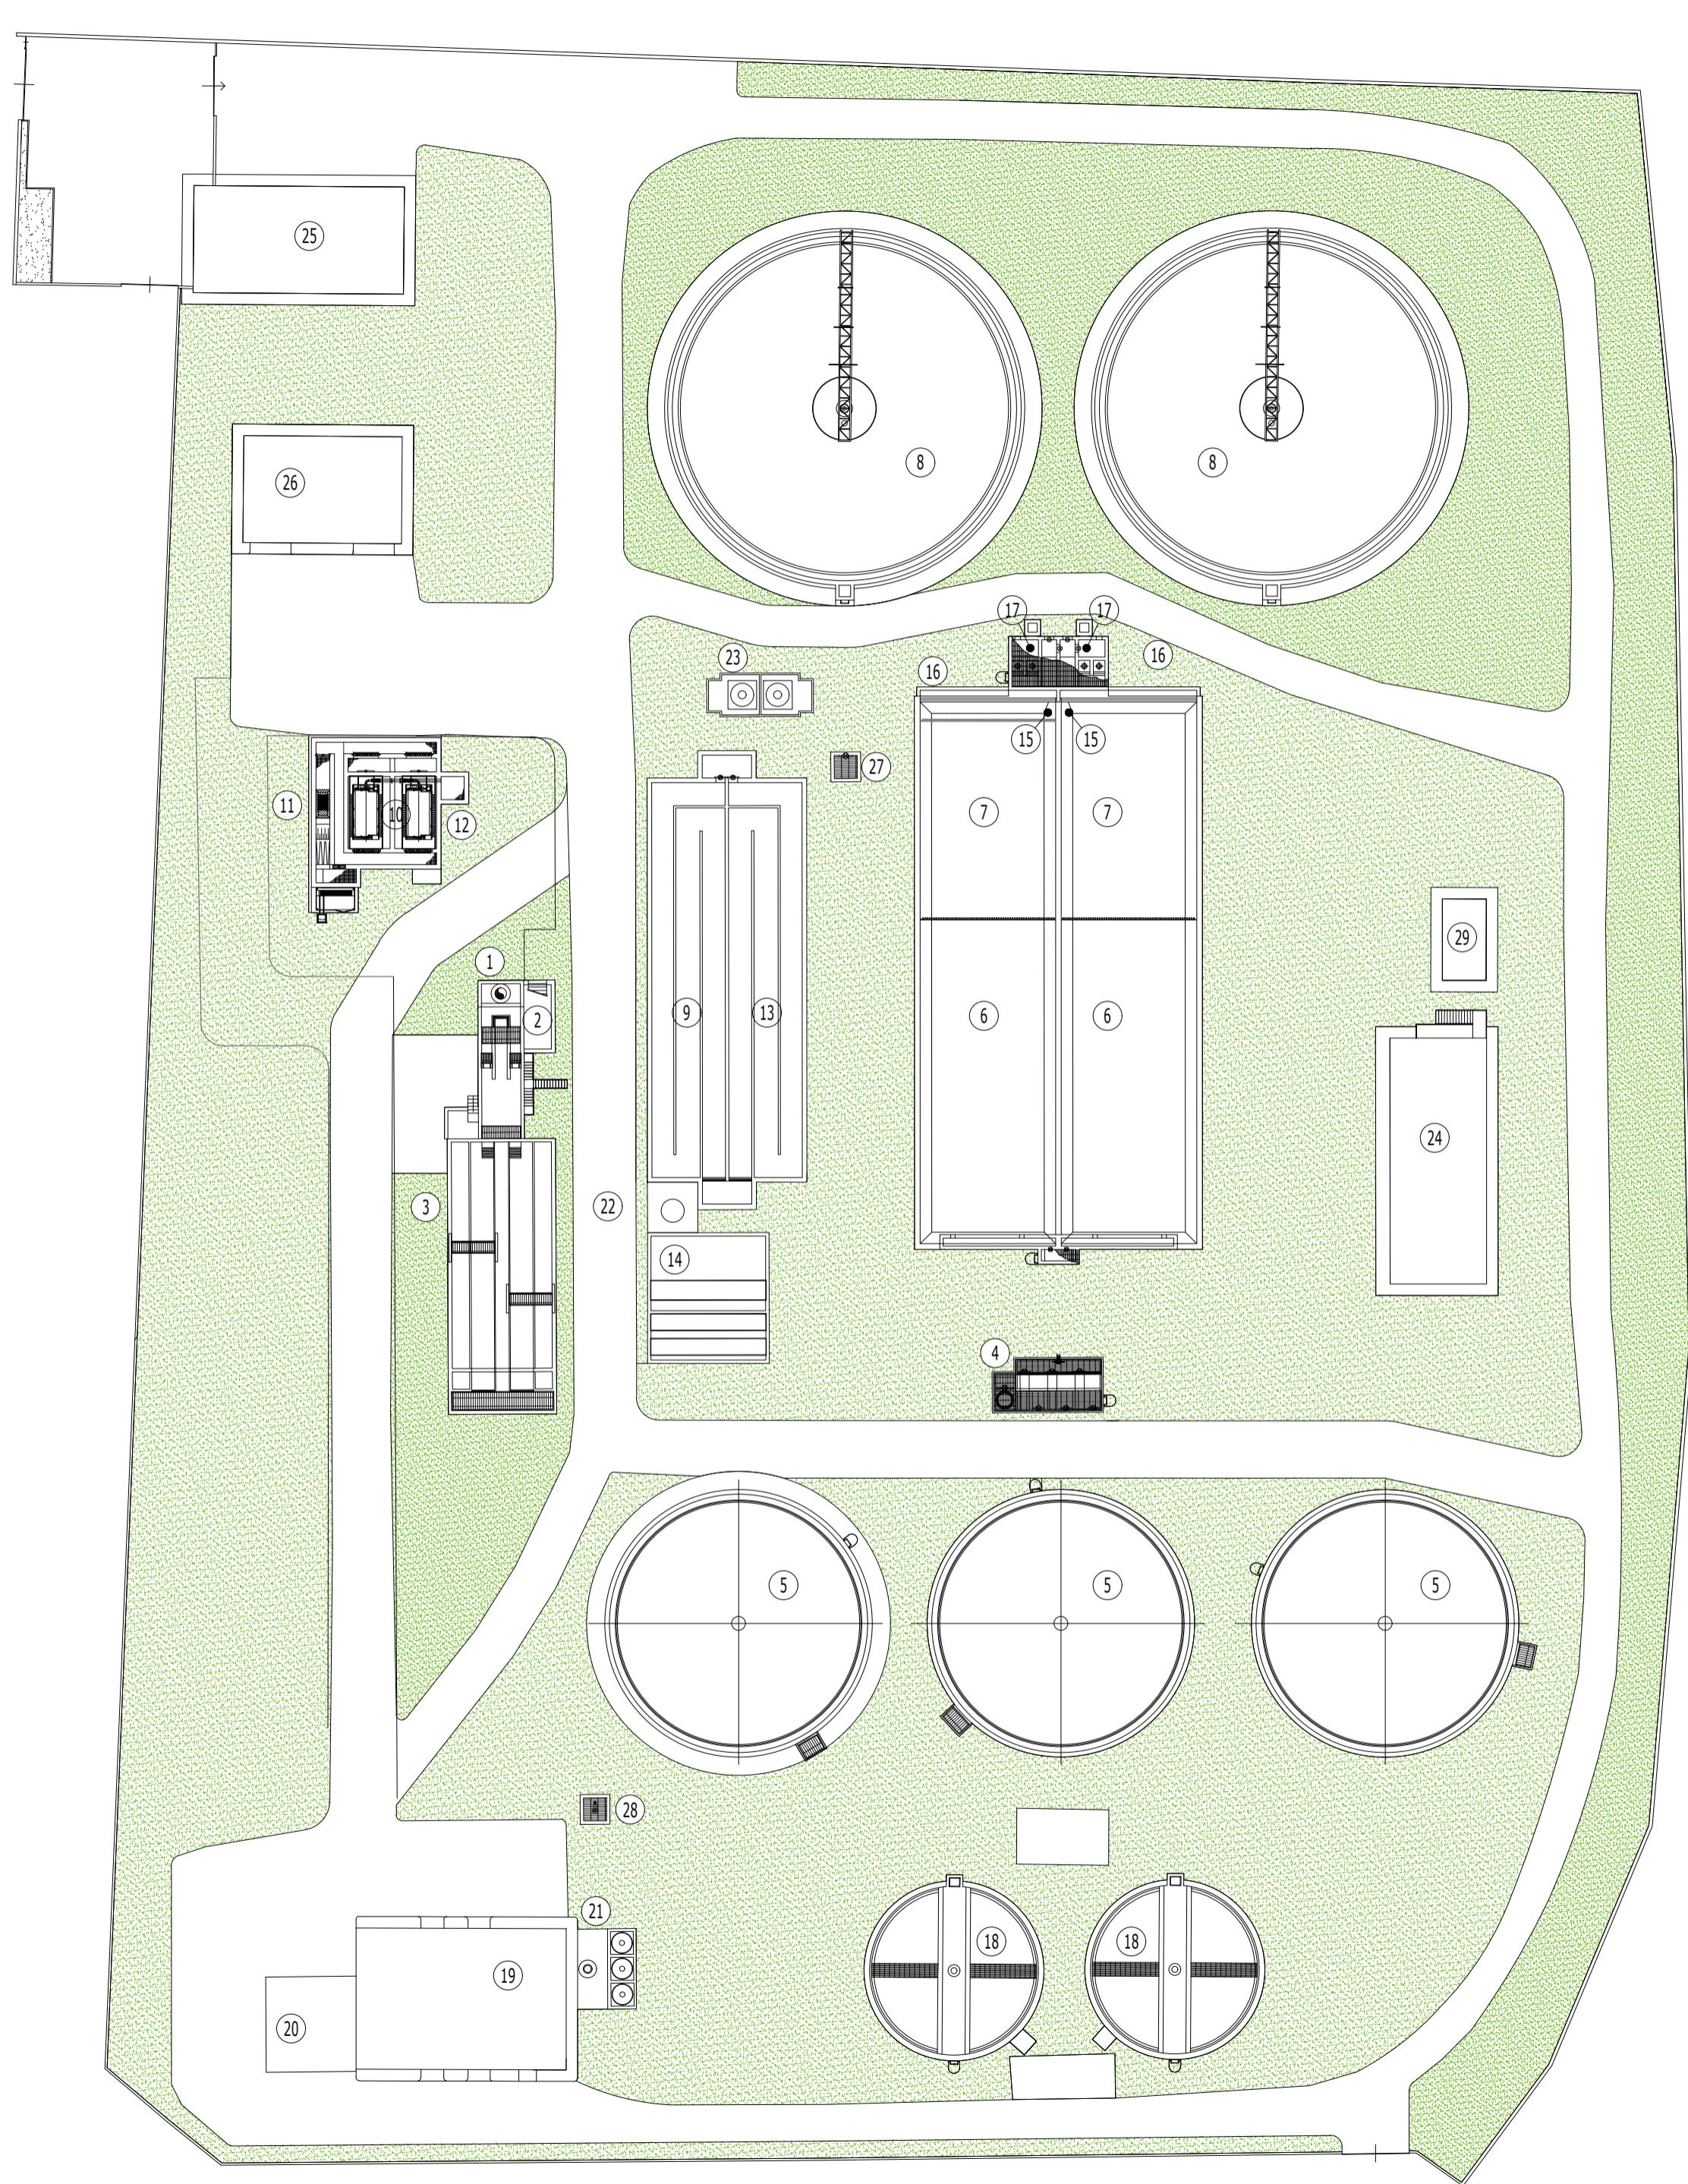

LEGENDA

- 1 - INGRESSO LIQUAMI
- 2 - GRIGLIATURA FINE
- 3 - DISABBIAITURA - DISOLEATURA
- 4 - POZZETTO DI RIPARTIZIONE
- 5 - DENITRIFICAZIONE
- 6 - RIMOZIONE CARBONIO E NITRIFICAZIONE
- 7 - COMPARTO MBBR HYBRID IDRICO E NITRIFICAZIONE
- 8 - SEDIMENTAZIONE SECONDARIA
- 9 - DISINFETZIONE DI EMERGENZA
- 10 - FILTRAZIONE
- 11 - DISINFETZIONE U.V.
- 12 - POZZETTO ACQUE CONTROLAVAGGIO
- 13 - VOLUME DI ACCUMULO - DISINFETZIONE DI EMERGENZA
- 14 - SOLLEVAMENTO FINALE
- 15 - SOLLEVAMENTO MISCELA AERATA
- 16 - SOLLEVAMENTO FANGHI DI RICIRCOLO
- 17 - SOLLEVAMENTO FANGHI DI SUPERO
- 18 - PRE-ISPESSIMENTO
- 19 - DISIDRATAZIONE FANGHI
- 20 - STOCCAGGIO FANGHI
- 21 - DEODORIZZAZIONE (Scrubber)
- 22 - AUTOCLAVE
- 23 - STOCCAGGIO E DOSAGGIO IPICLORITO
- 24 - EDIFICO SOFFIANTI - CABINA ELETTRICA
- 25 - EDIFICO SERVIZI
- 26 - EDIFICO OFFICINA E RIMESSAGGIO
- 27 - POZZETTO DI CONFLUENZA SEDIMENTAZIONE SECONDARIA E BY-PASS
- 28 - POZZETTO RACCOLTA E INVIO ACQUE DI DRENAGGIO
- 29 - GRUPPO ELETROGENO

AREE A VERDE