

Firmato digitalmente da:
CARMINE VOZA
Data: 10/09/2026 11:59:16



Reservato all'ufficio

OGGETTO: INTERVENTO DI RIQUALIFICAZIONE FUNZIONALE DELL'ESISTENTE STABILIMENTO BALNEARE ESISTENTE DENOMINATO "LIDO MEDITERRANEO" CON AGGIUNGIAMENTO DELL'ORGANIZZAZIONE DEGLI SPAZI, INSTALLAZIONE DI STRUTTURE LEGGERE AMOVIBILI E MIGLIORAMENTO DELL'EFFICIENZA ENERGETICA, IL TUTTO UBICATO IN LOCALITA' LAURA DEL COMUNE DI CAPACCIO PAESTUM.

RIFERIMENTI LEGITTIMATIVI:

- **Permessio di Costruire n. 37/2017 del 07.04.2017:** S.C.L.A. del 15.01.2020 prot. n. 1645, con parere favorevole della Soprintendenza Archeologica Belle arti e Paesaggio di Salerno del 27.04.2020 prot. n. 731 (CI. 34.43.04/165.141) S.C.L.A. del 22.05.2020 prot. n. 18551 e S.C.L.A. del 21.02.2025 prot. n. 7176.
- **Licenza di Concessione Demaniale Marittima n. 9/2020 del 11.05.2020** prot. n. 16907 / rep. n. 262 registrato presso l'Agenda delle Entrate - U.T. Vallo della Lucania Spettrolio di Agropoli, in data 03.07.2020 al fol. 704 serie 3^a.

RICHIEDENTE E CONCESSIONARIO

Società "Lido Mediterraneo di Leopoldo Marandino & C. s.a.s." di cui è legale rappresentante il Signor Marandino Leopoldo;

UBICAZIONE:

Località Laura del Comune di Capaccio Paestum (SA)

RIFERIMENTI

Foglio di mappa n. 29 part. cat. n. 985 (parte), n. 1085 (parte), n. 1086 e n. 1087 (parte),

ELAB. N.º 8

Scala: 1/100

STATO DI PROGETTO

0
1
2
3
4
5
6
7
8
9
A
B
C
D
E
F
G
H
I
J
K
L
M
N
O
P
Q
R
S
T
U
V
W
X
Y
Z


II Commitment

Società • Lido Mediterraneo di Leopoldo Marandino & C. s.a.s.
di cui è legale rappresentante il Signor Marandino Leopoldo

Progettista

Studio Tecnico dott. Arch. Voza Carmine Via Magna Graecia Palazzo B2 Int. 3 n° 211 Capaccio Scalo (SA)
Tel. 0828 723347 - cell. 368 7066766

Tel. 0828. 723347 - cell. 368. 704676

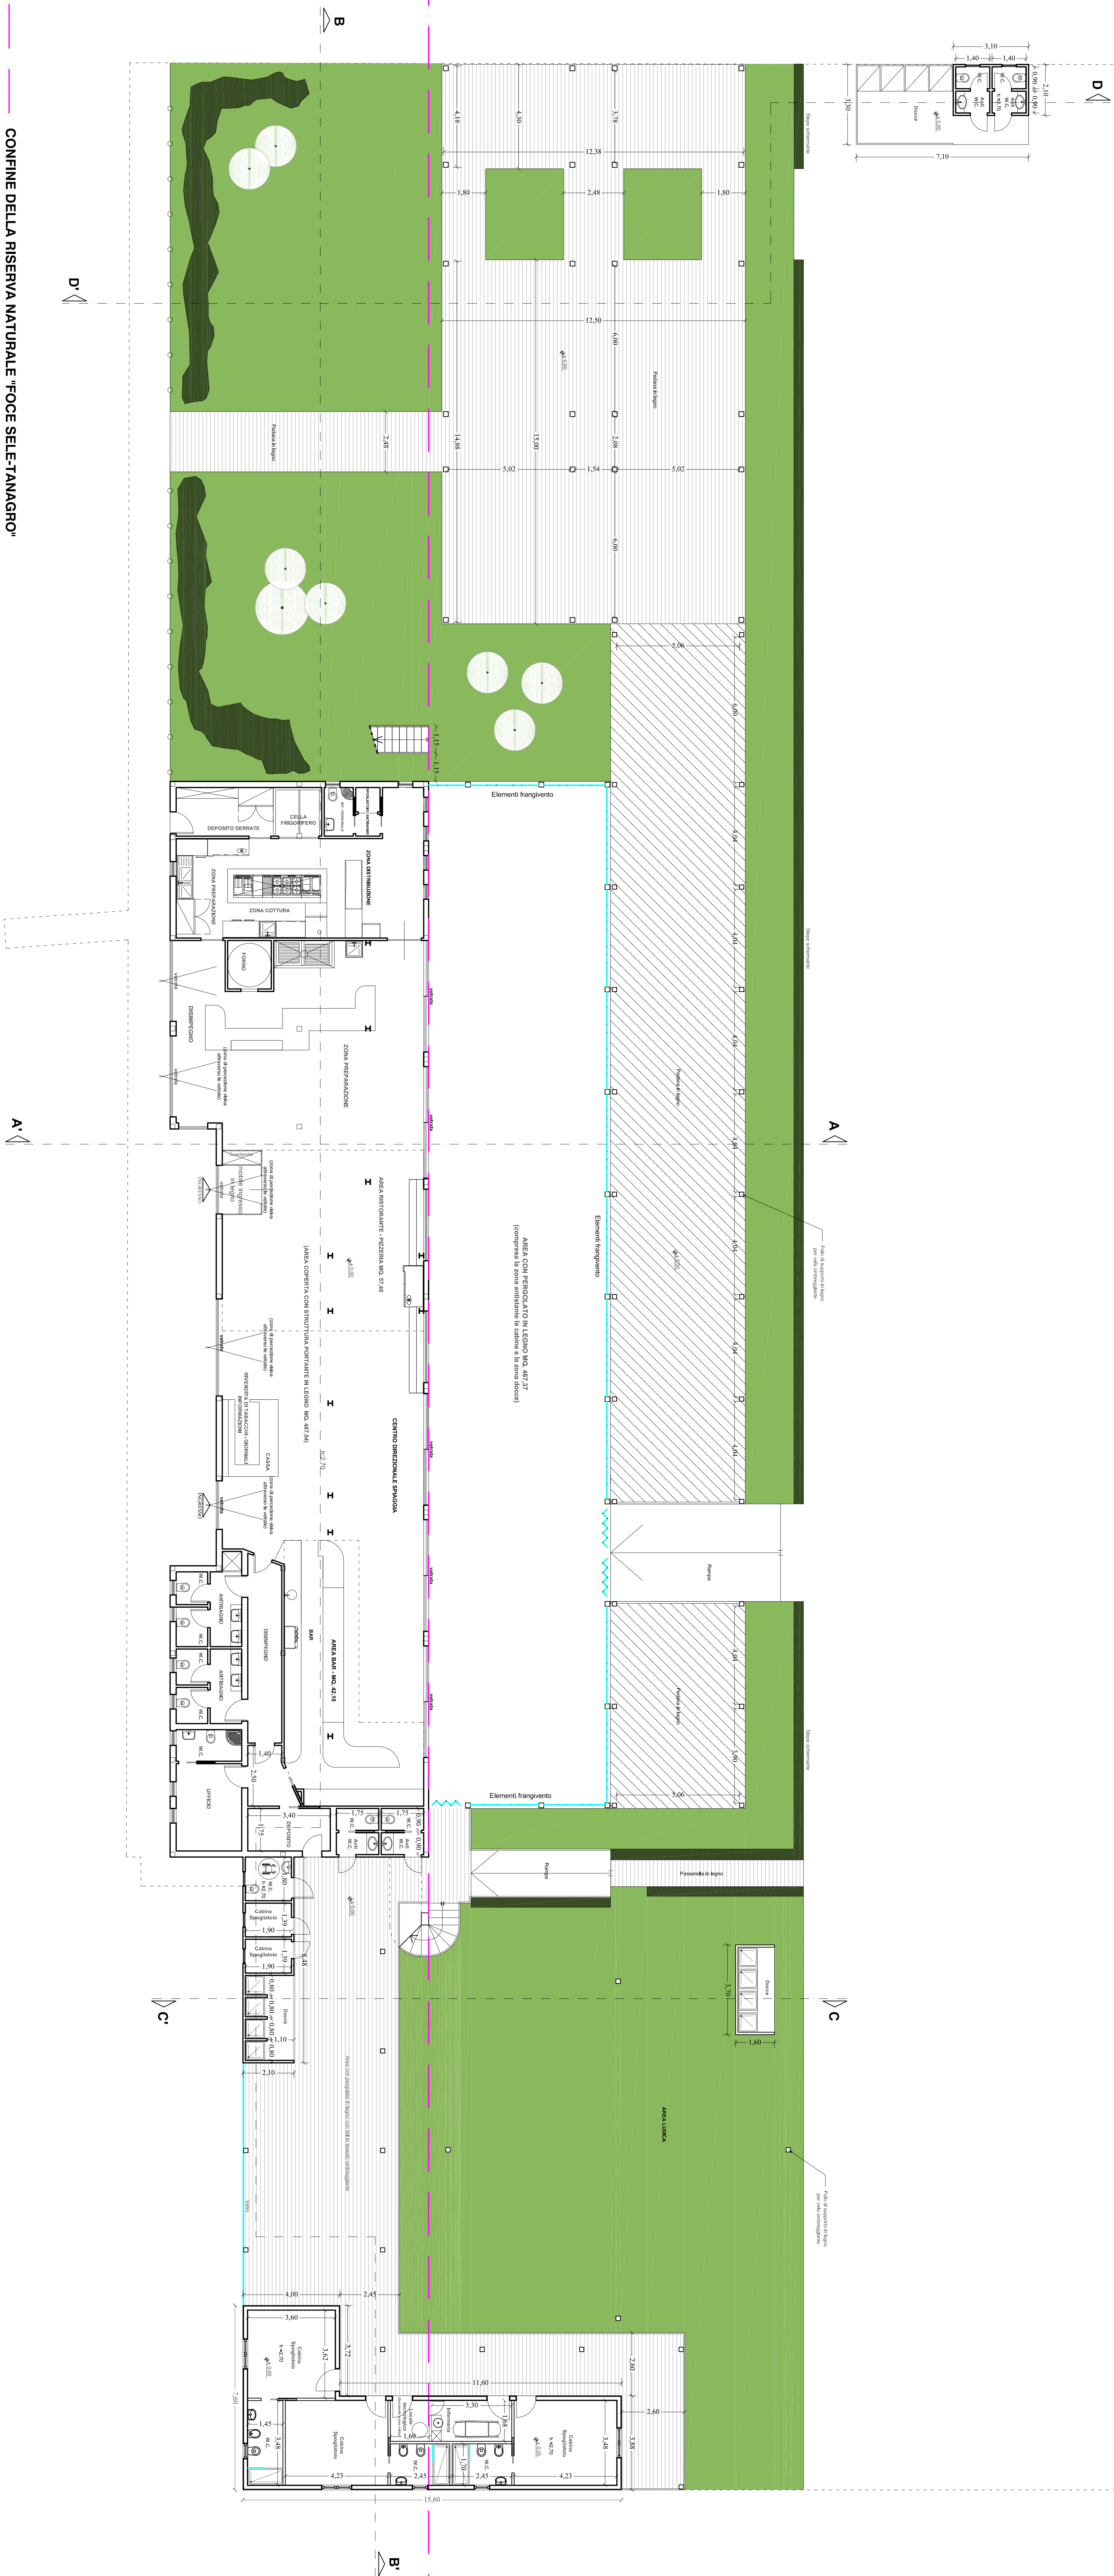

CONFINI DELLA RISERVA NATURALE "FOCE SELE-TANAGRO"

(Legge Regionale del 01 Settembre 1993 n. 33, Legge Regionale del 26 Luglio 2002 n. 15 art. 50)

COME DA BOLLETTINO UFFICIALE DELLA REGIONE CAMPANIA - N.SPECIALE DEL 27 MAGGIO 2004

PIANTA DELLO STABILIMENTO BALNEARE rapp. 1:100

